




商品番号	商品名	材質	仕上げ
241-900	アルミASタラップ ASB-1S 1200	アルミ	アルマイトシルバー (S)
241-914	アルミASタラップ ASB-1DB 1200	アルミ	ダークブロンズ (DB)
241-927	アルミASタラップ ASB-1ST 1200	アルミ	ステンカラー (ST)
△1 241-941	アルミASタラップ ASB-1B 1200	アルミ	ブラック (B)

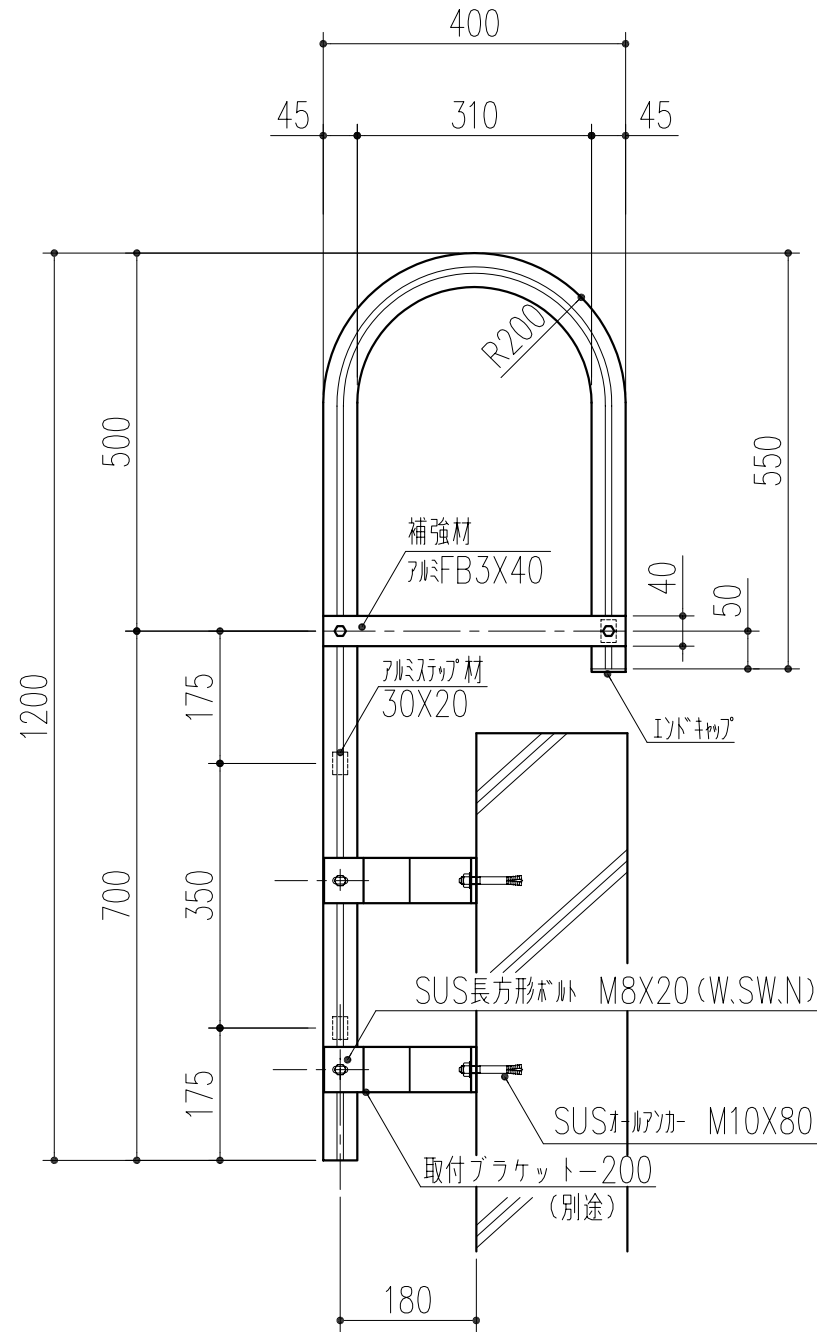

断面図 S=1/10

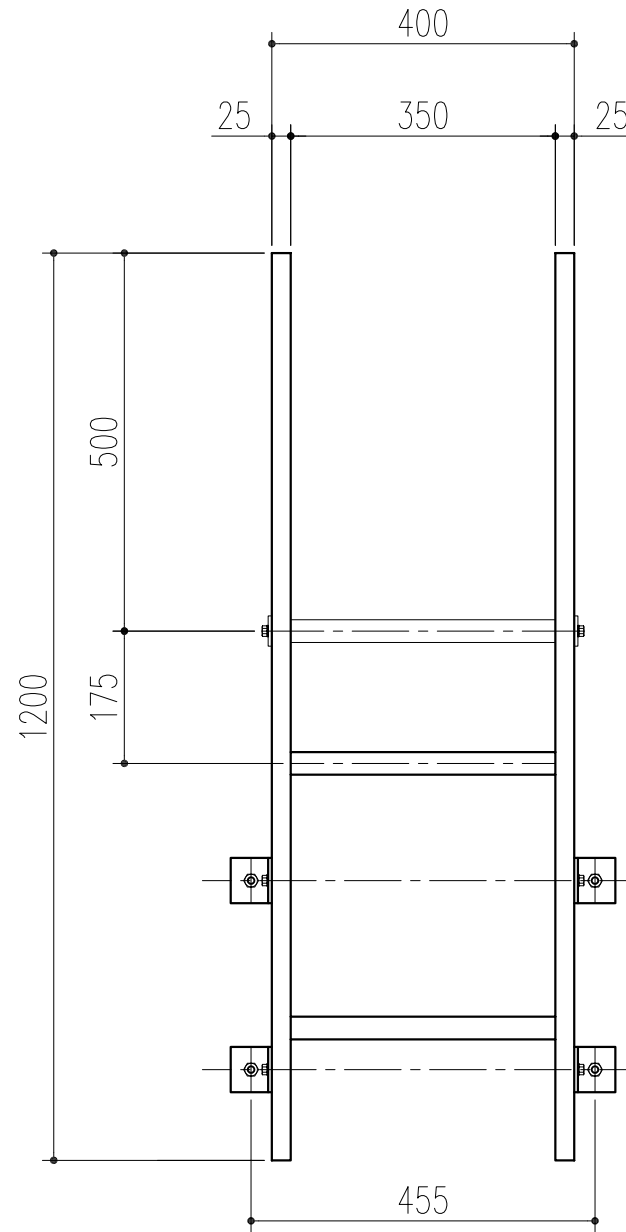

立面図 S=1/10

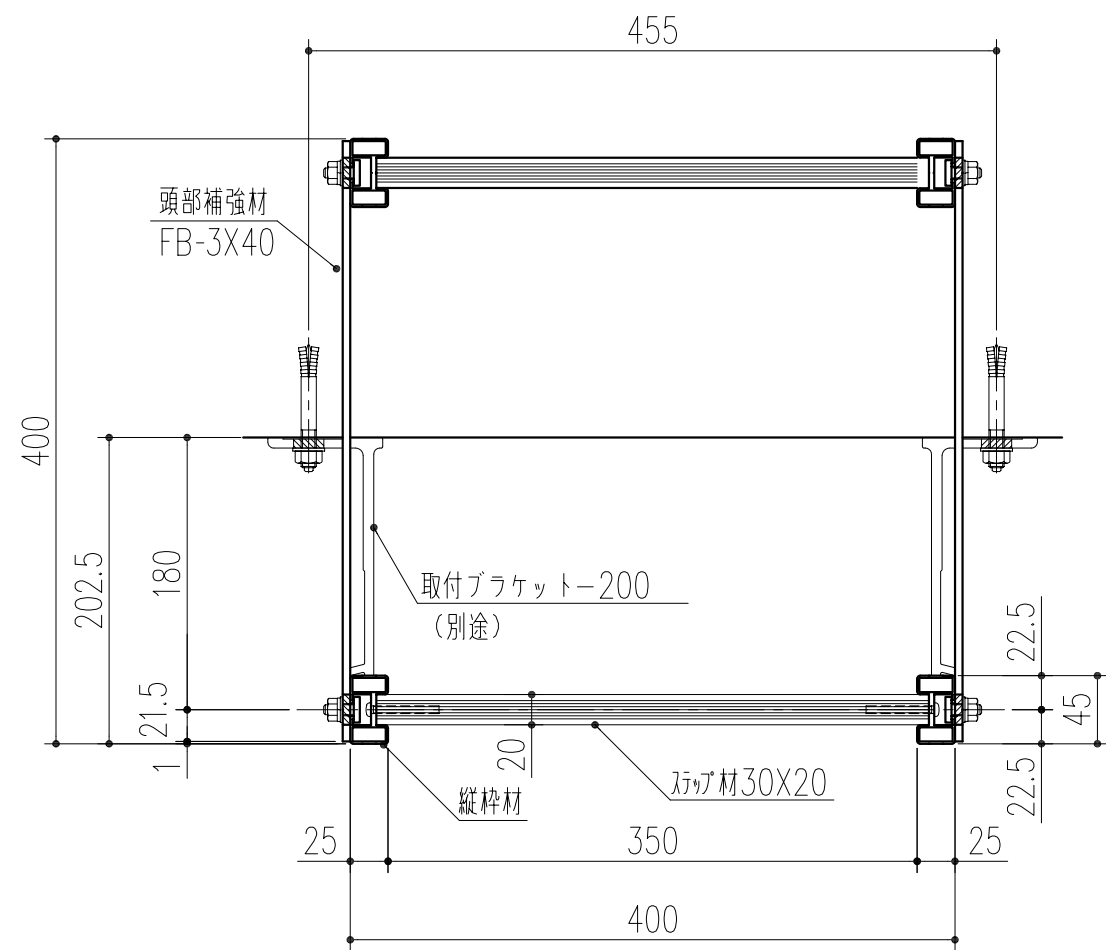

頭部手掛平面図 S=1/5

※ブラケット位置は全てスライド可能です。

本製品は改良の為予告なしに変更する事があります。

NO.	年月日	訂正事項	品名	角法		確認		製図		検図		承認		縮尺
				日付	図番	大西	高井	船橋	田嶋	承認	縮尺			
△3			アルミASタラップ ASB-1 1200	H20.8.20		大西	高井	船橋	田嶋				1/5	
△2													1/10	
△1	2013.10.29	色(ブラック)追加												

杉田エース株式会社