
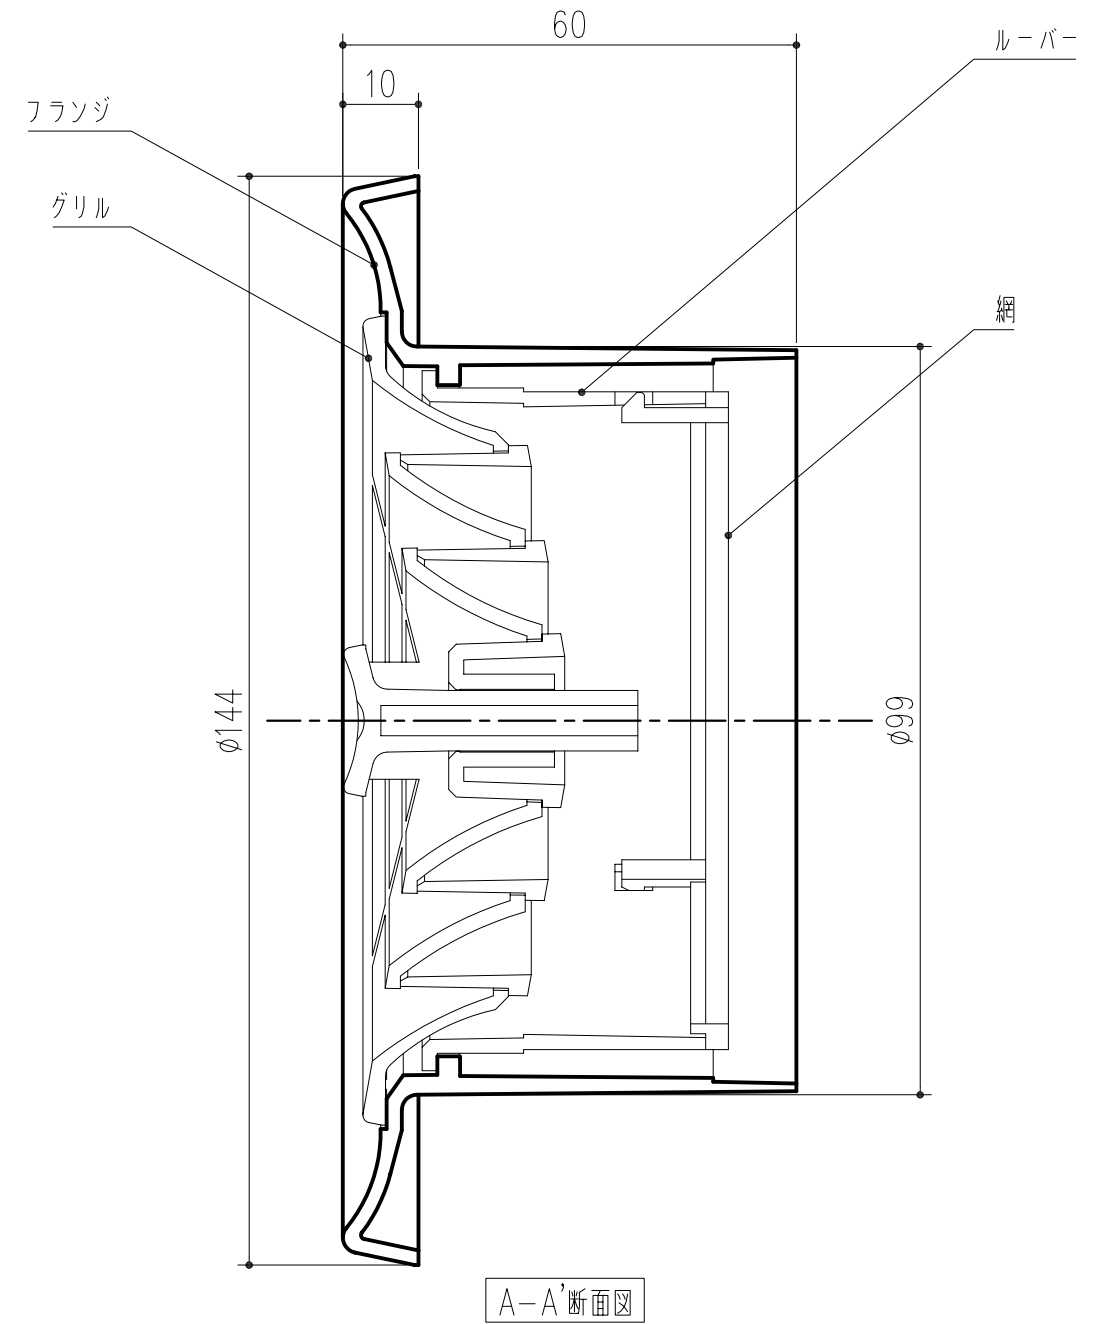


仕様	適用パイプ	有効換気面積	重量 (g)
網付	SU100 100×106	25cm <sup>2</sup>	125

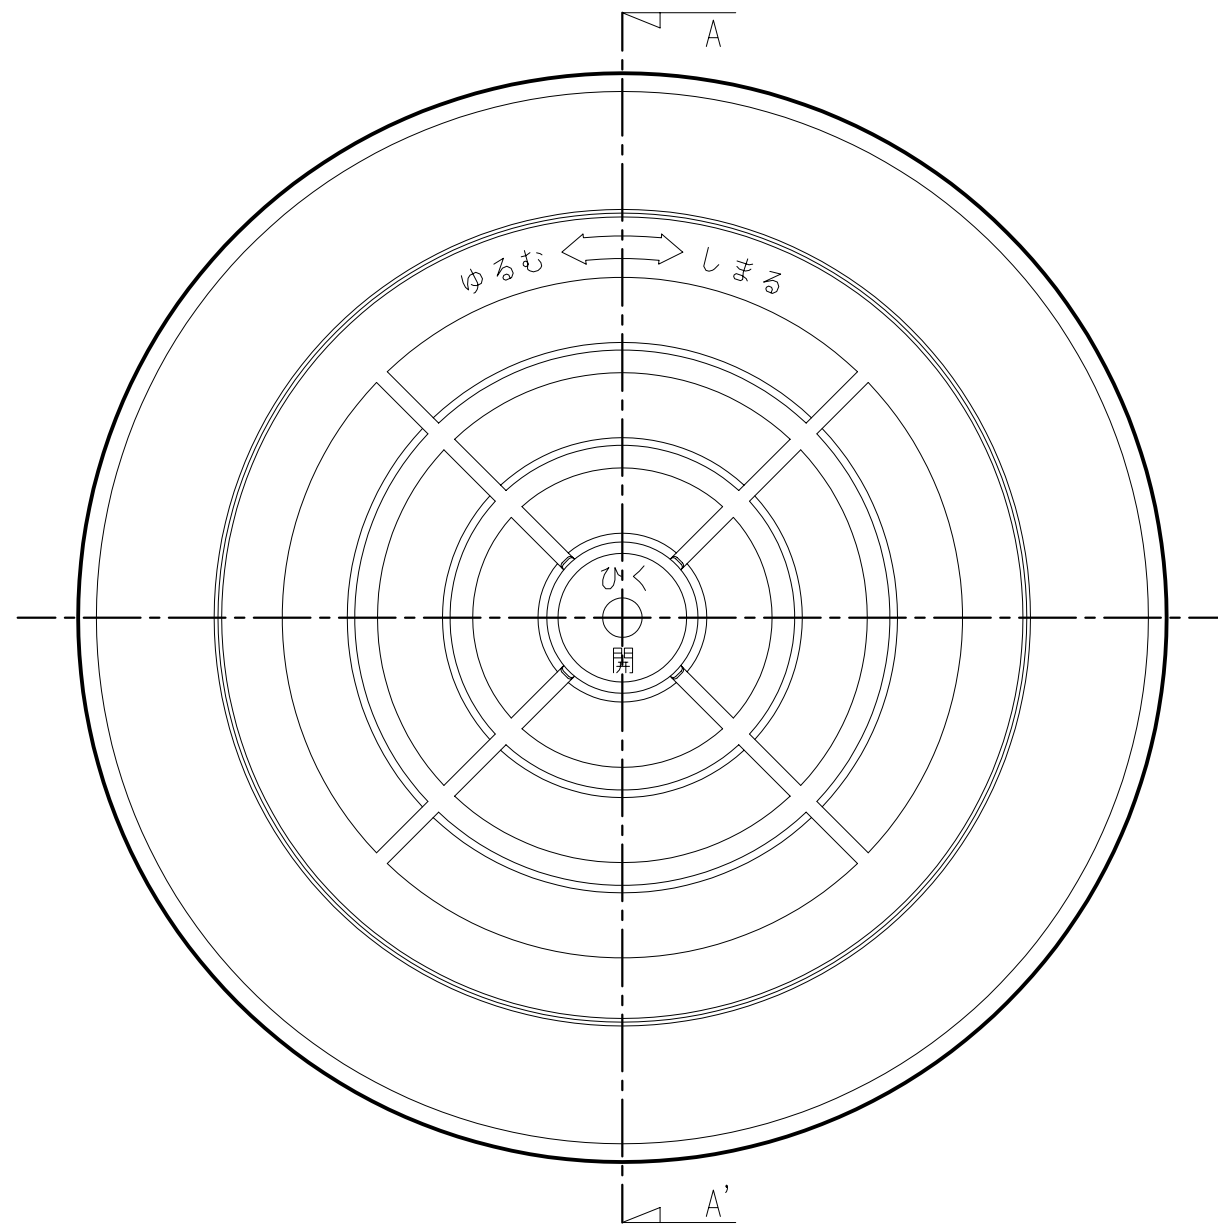

本製品は改良の為予告なしに変更する場合があります。

		ABS樹脂		色:シルバーグレー	
番号	名称	員数	材質規格	仕上	備考
角法	日付	H17. 4.30		確認	製図
品番	図番			検図	承認
品名	PCレジスター 8803 PRN-#		杉田エース株式会社		
NO.	年月日	訂正事項		縮尺	1/1