
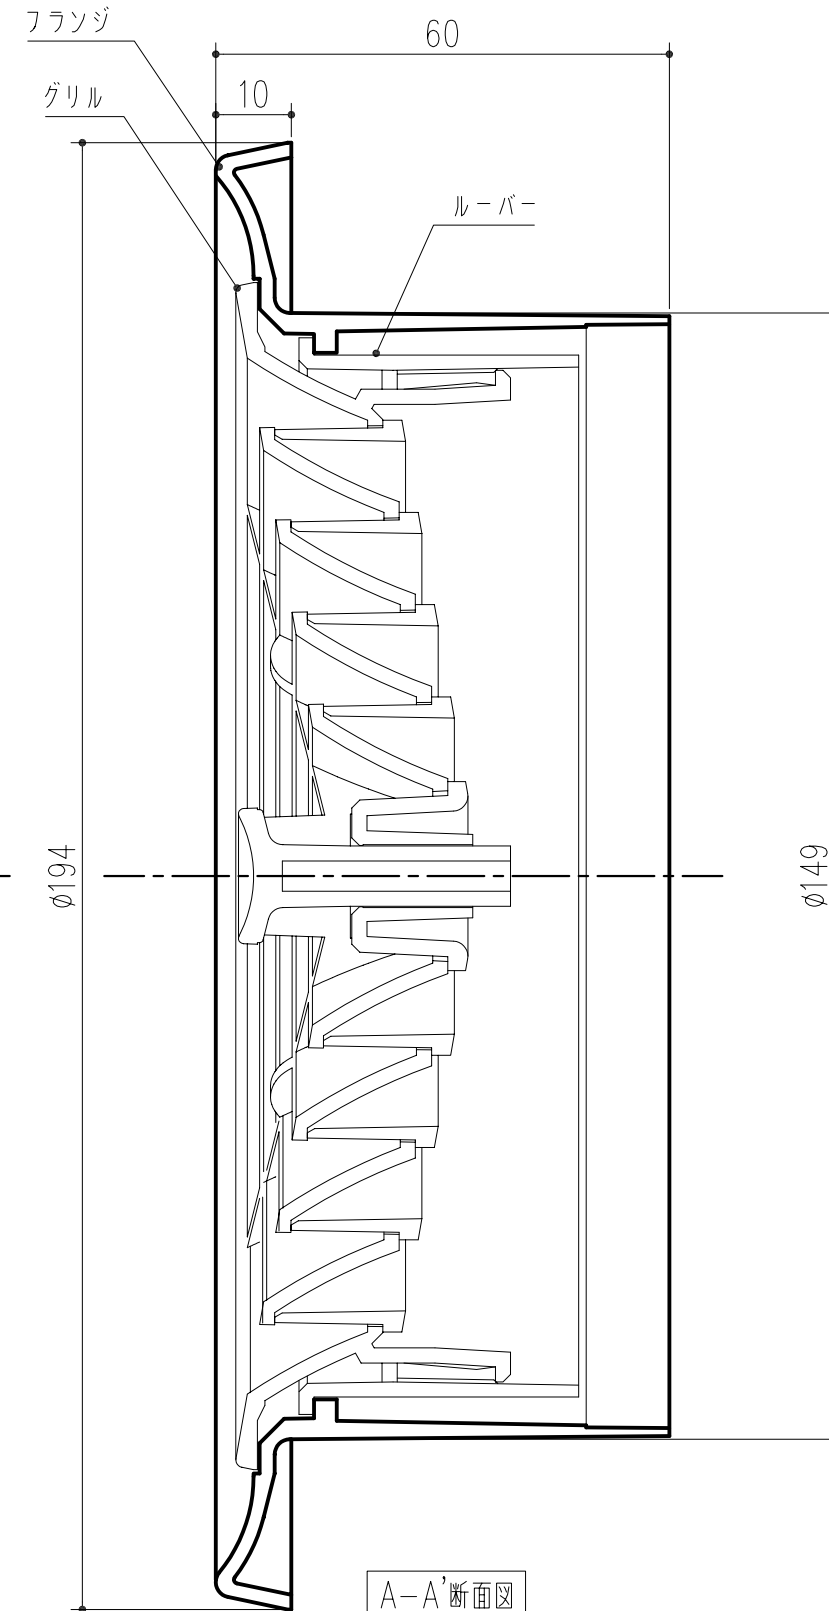


適用パイプ	有効換気面積	重量 (g)
エース150 152×160	90cm <sup>2</sup>	220

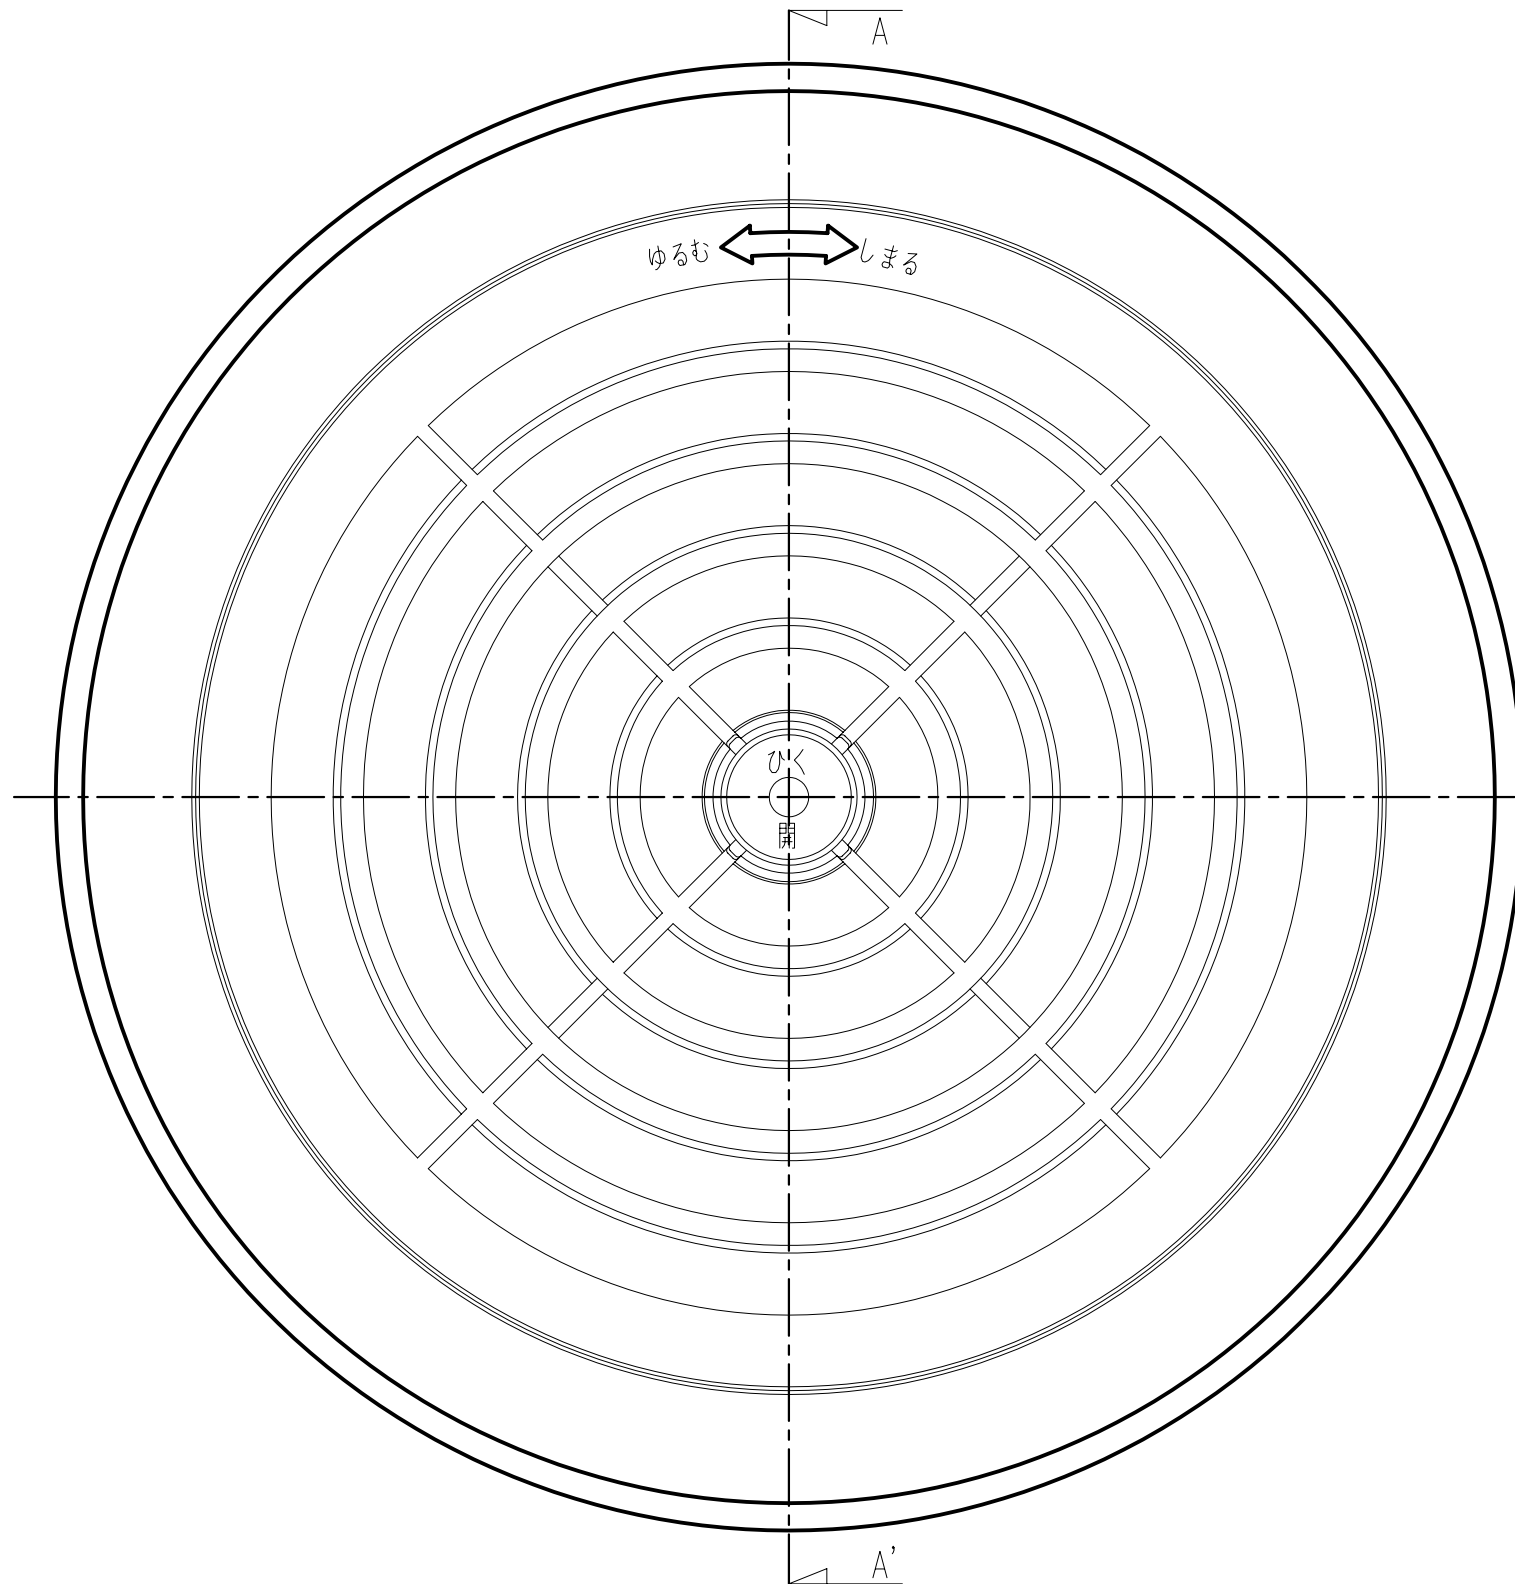

A-A'断面図

本製品は改良の為予告なしに変更する事があります。

		ABS樹脂		色:シルバーグレー	
番号	名称	員数	材質規格	仕上	備考
角法	日付	H17. 4.30		確認	製図
品番	図番			検図	承認
品名	PCレジスター 8603 PRN		杉田エース株式会社		
NO.	年月日	訂正事項		縮尺	1/1