
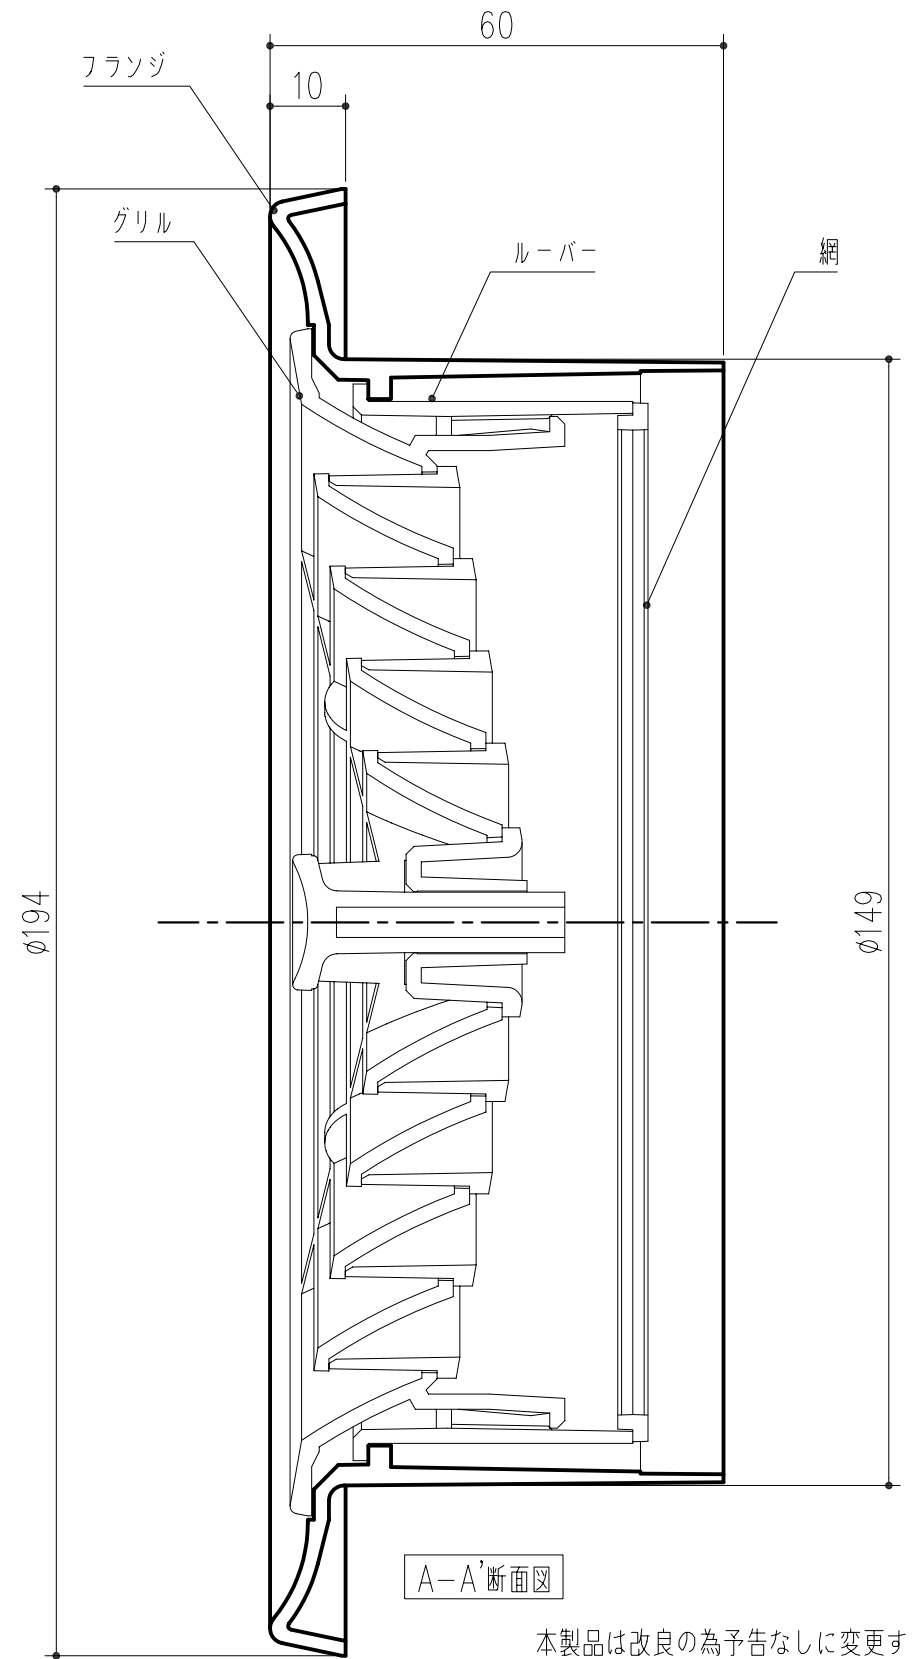


仕様	適用パイプ	有効換気面積	重量 (g)
網付	E-ス150 152×160	65cm <sup>2</sup>	250

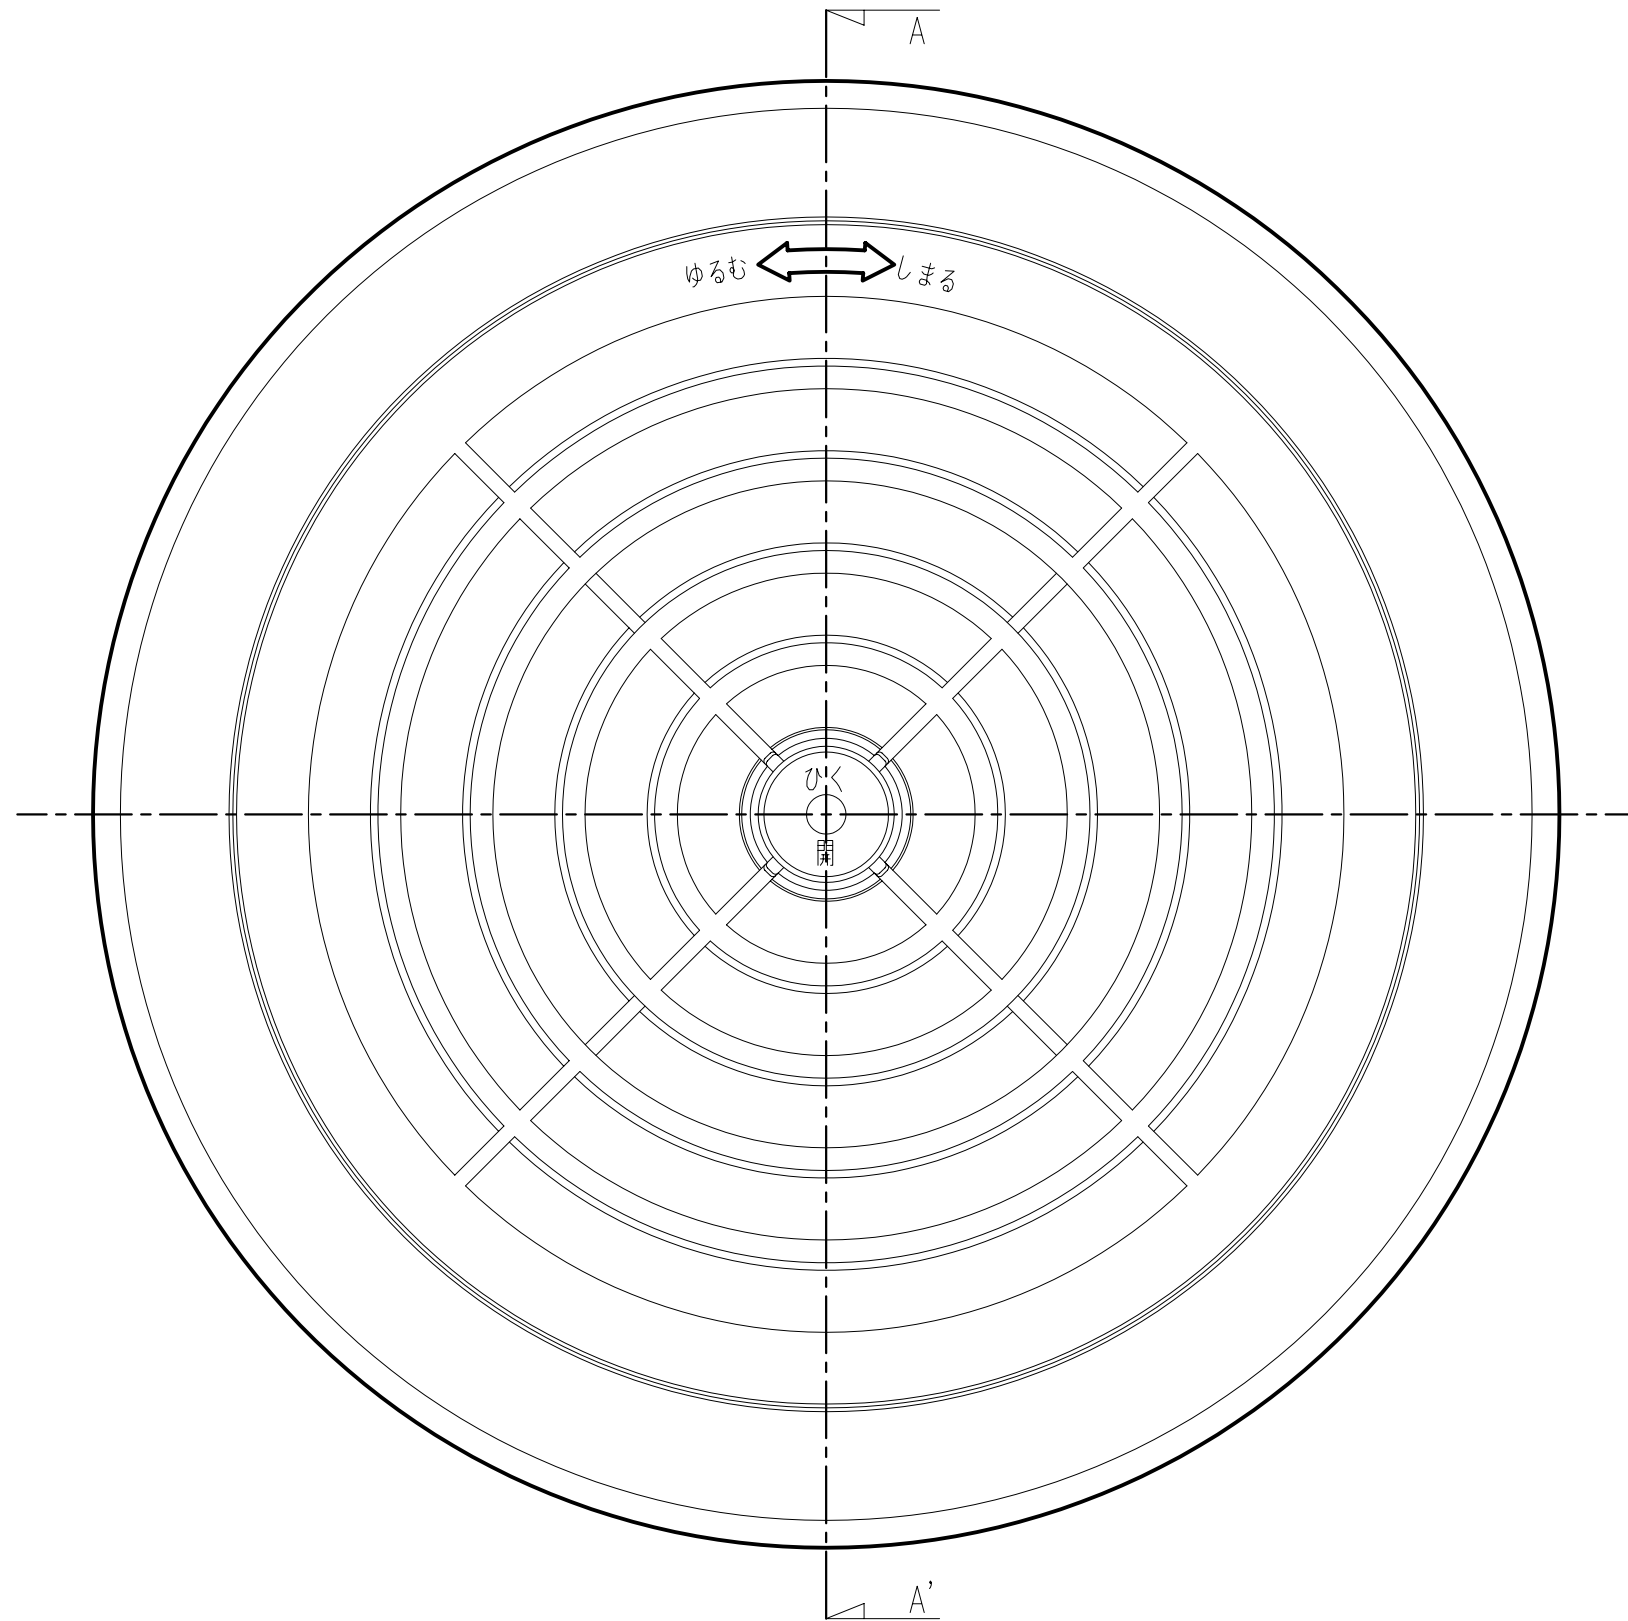

A-A'断面図

本製品は改良の為予告なしに変更する事があります。

番号	名称	員数	ABS樹脂	仕上	備考
			材質規格		色:シルバーグレー
角法	日付	H17. 4.30	確認	製図	検図
品番	図番				承認
品名	PCレジスター 8603 PRN-#				縮尺
					1/1

△3		
△2		
△1		
NO.	年月日	訂正事項

杉田エース株式会社