
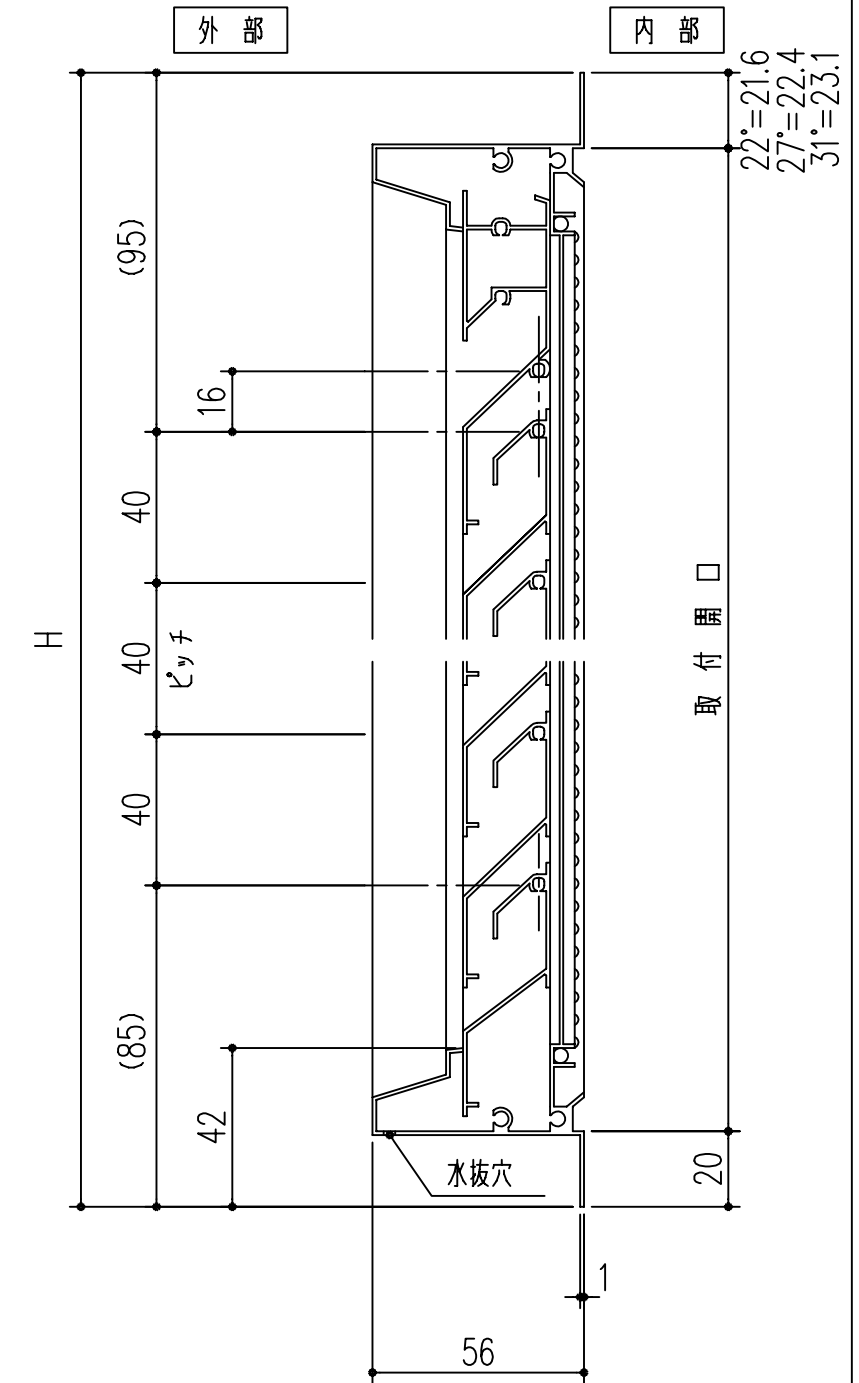


外付 品番	商品名	材質	仕上げ	色別	サイズ			呼称	勾配	換気有効 面積 (cm ²)
					W	H	h			
322-935	ベースガラリ 五角形620×500A	アルミ	アルマイト	シルバー・ブロンズ アイボリー・ホワイト	500	620	101	A	4寸 (22°)	358
322-936	ベースガラリ 五角形620×500B	アルミ	アルマイト	シルバー・ブロンズ アイボリー・ホワイト	500	620	127	B	5寸 (27°)	357
322-937	ベースガラリ 五角形620×500C	アルミ	アルマイト	シルバー・ブロンズ アイボリー・ホワイト	500	620	150	C	6寸 (31°)	319
322-938	ベースガラリ 五角形700×700D	アルミ	アルマイト	シルバー・ブロンズ アイボリー・ホワイト	700	700	210	D	6寸 (31°)	512

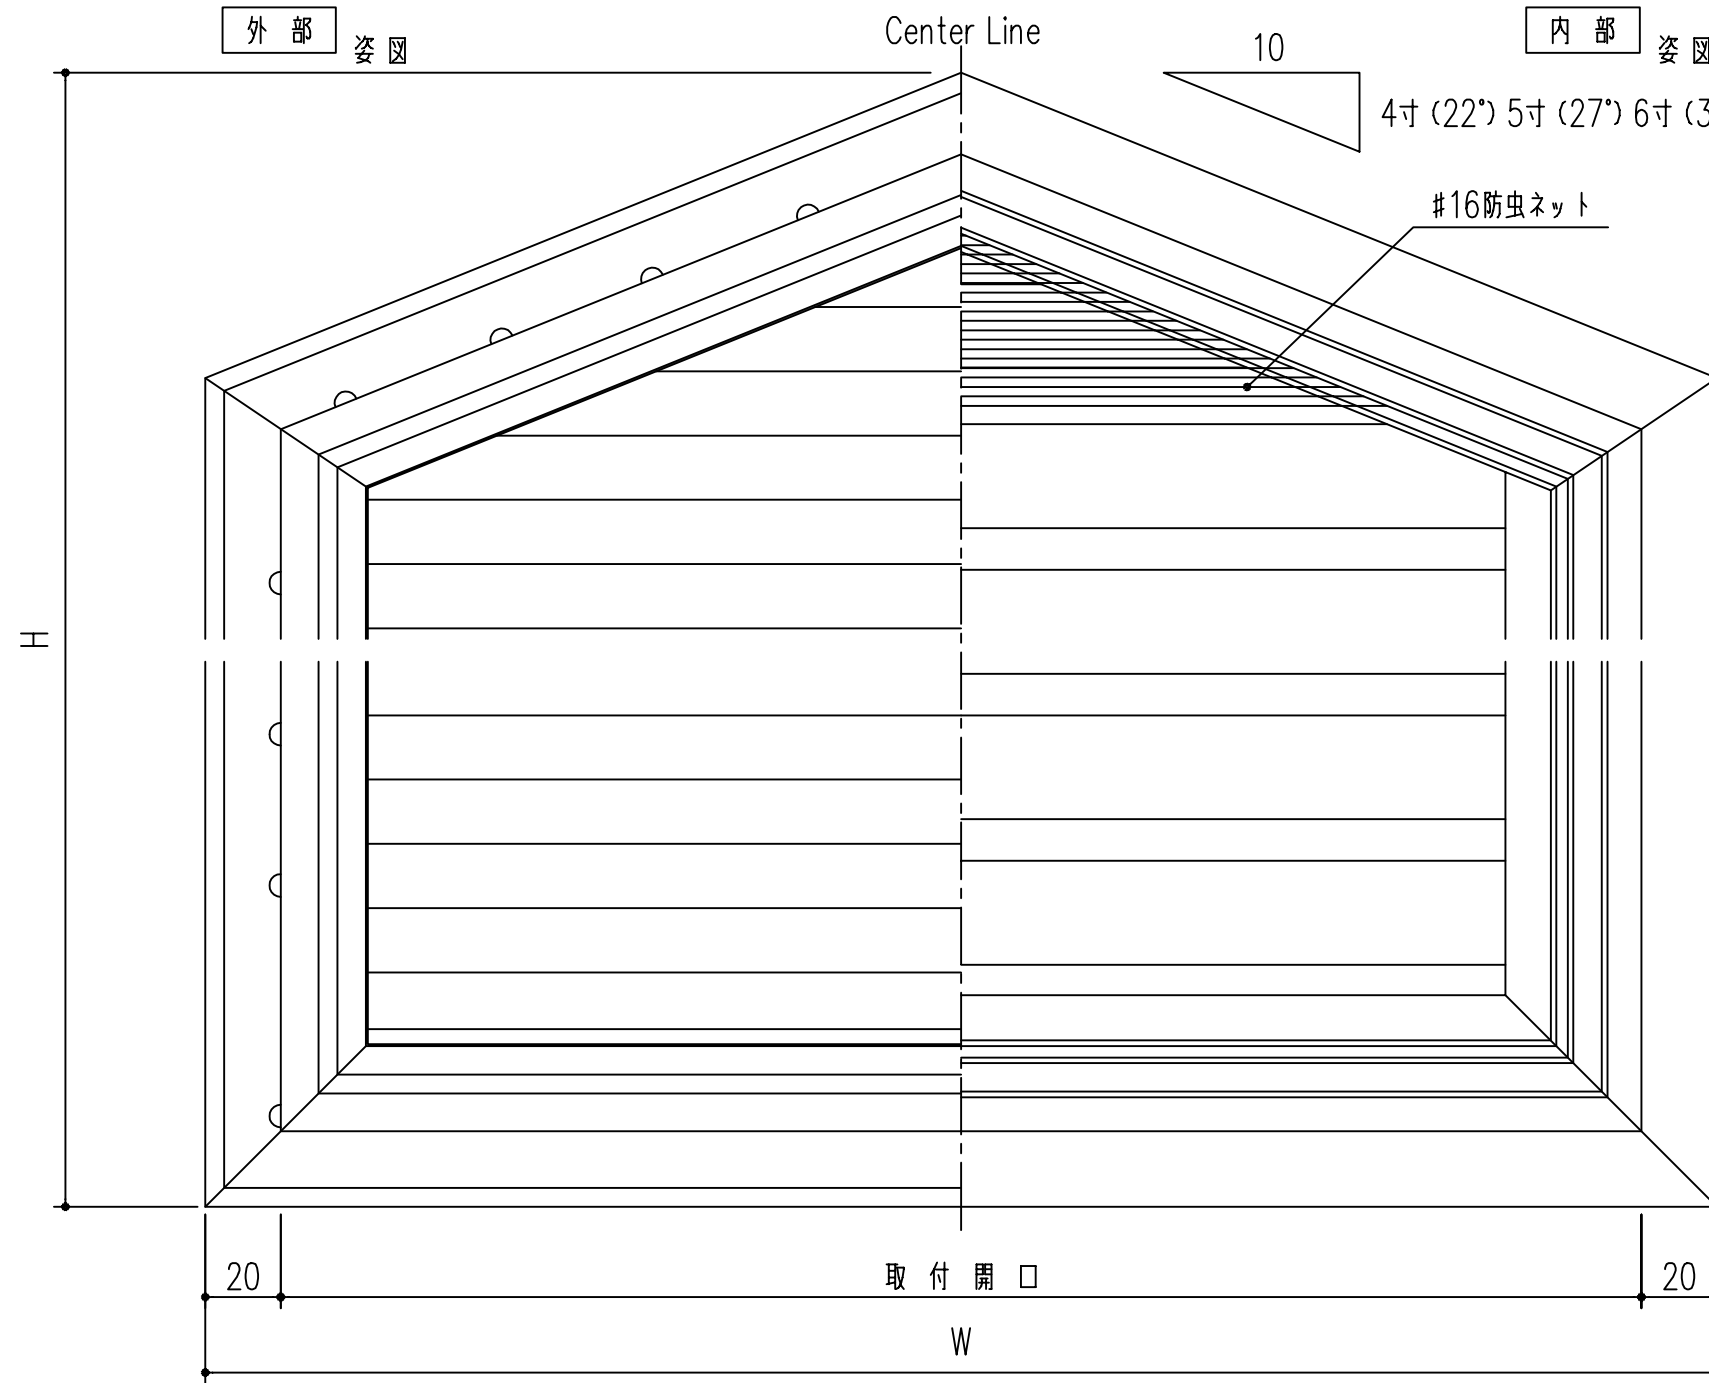

本製品は改良の為予告なしに変更する事があります。

NO.	年月日	訂正事項
3		
2		
1		

番号	名称	員数	材質規格	仕上	備考
角法	日付	H15. 1.15	部長	製図	検図
品番	図番			承認	縮尺
品名	ベースガラリ 五角形<外付用>		杉岡エース株式会社		