


外付 品番	商品名	材質	仕上げ	色別	サイズ			勾配	換気有効 面積 (cm ²)
					W	H	h		
322-955	ベースガラリ 片流れ 右	アルミ	アルマイト	シルバー・ブロンズ アイボリー・ホワイト	400	620	230	6寸 (31°)	227
322-956	ベースガラリ 片流れ 左	アルミ	アルマイト	シルバー・ブロンズ アイボリー・ホワイト	400	620	230	6寸 (31°)	227

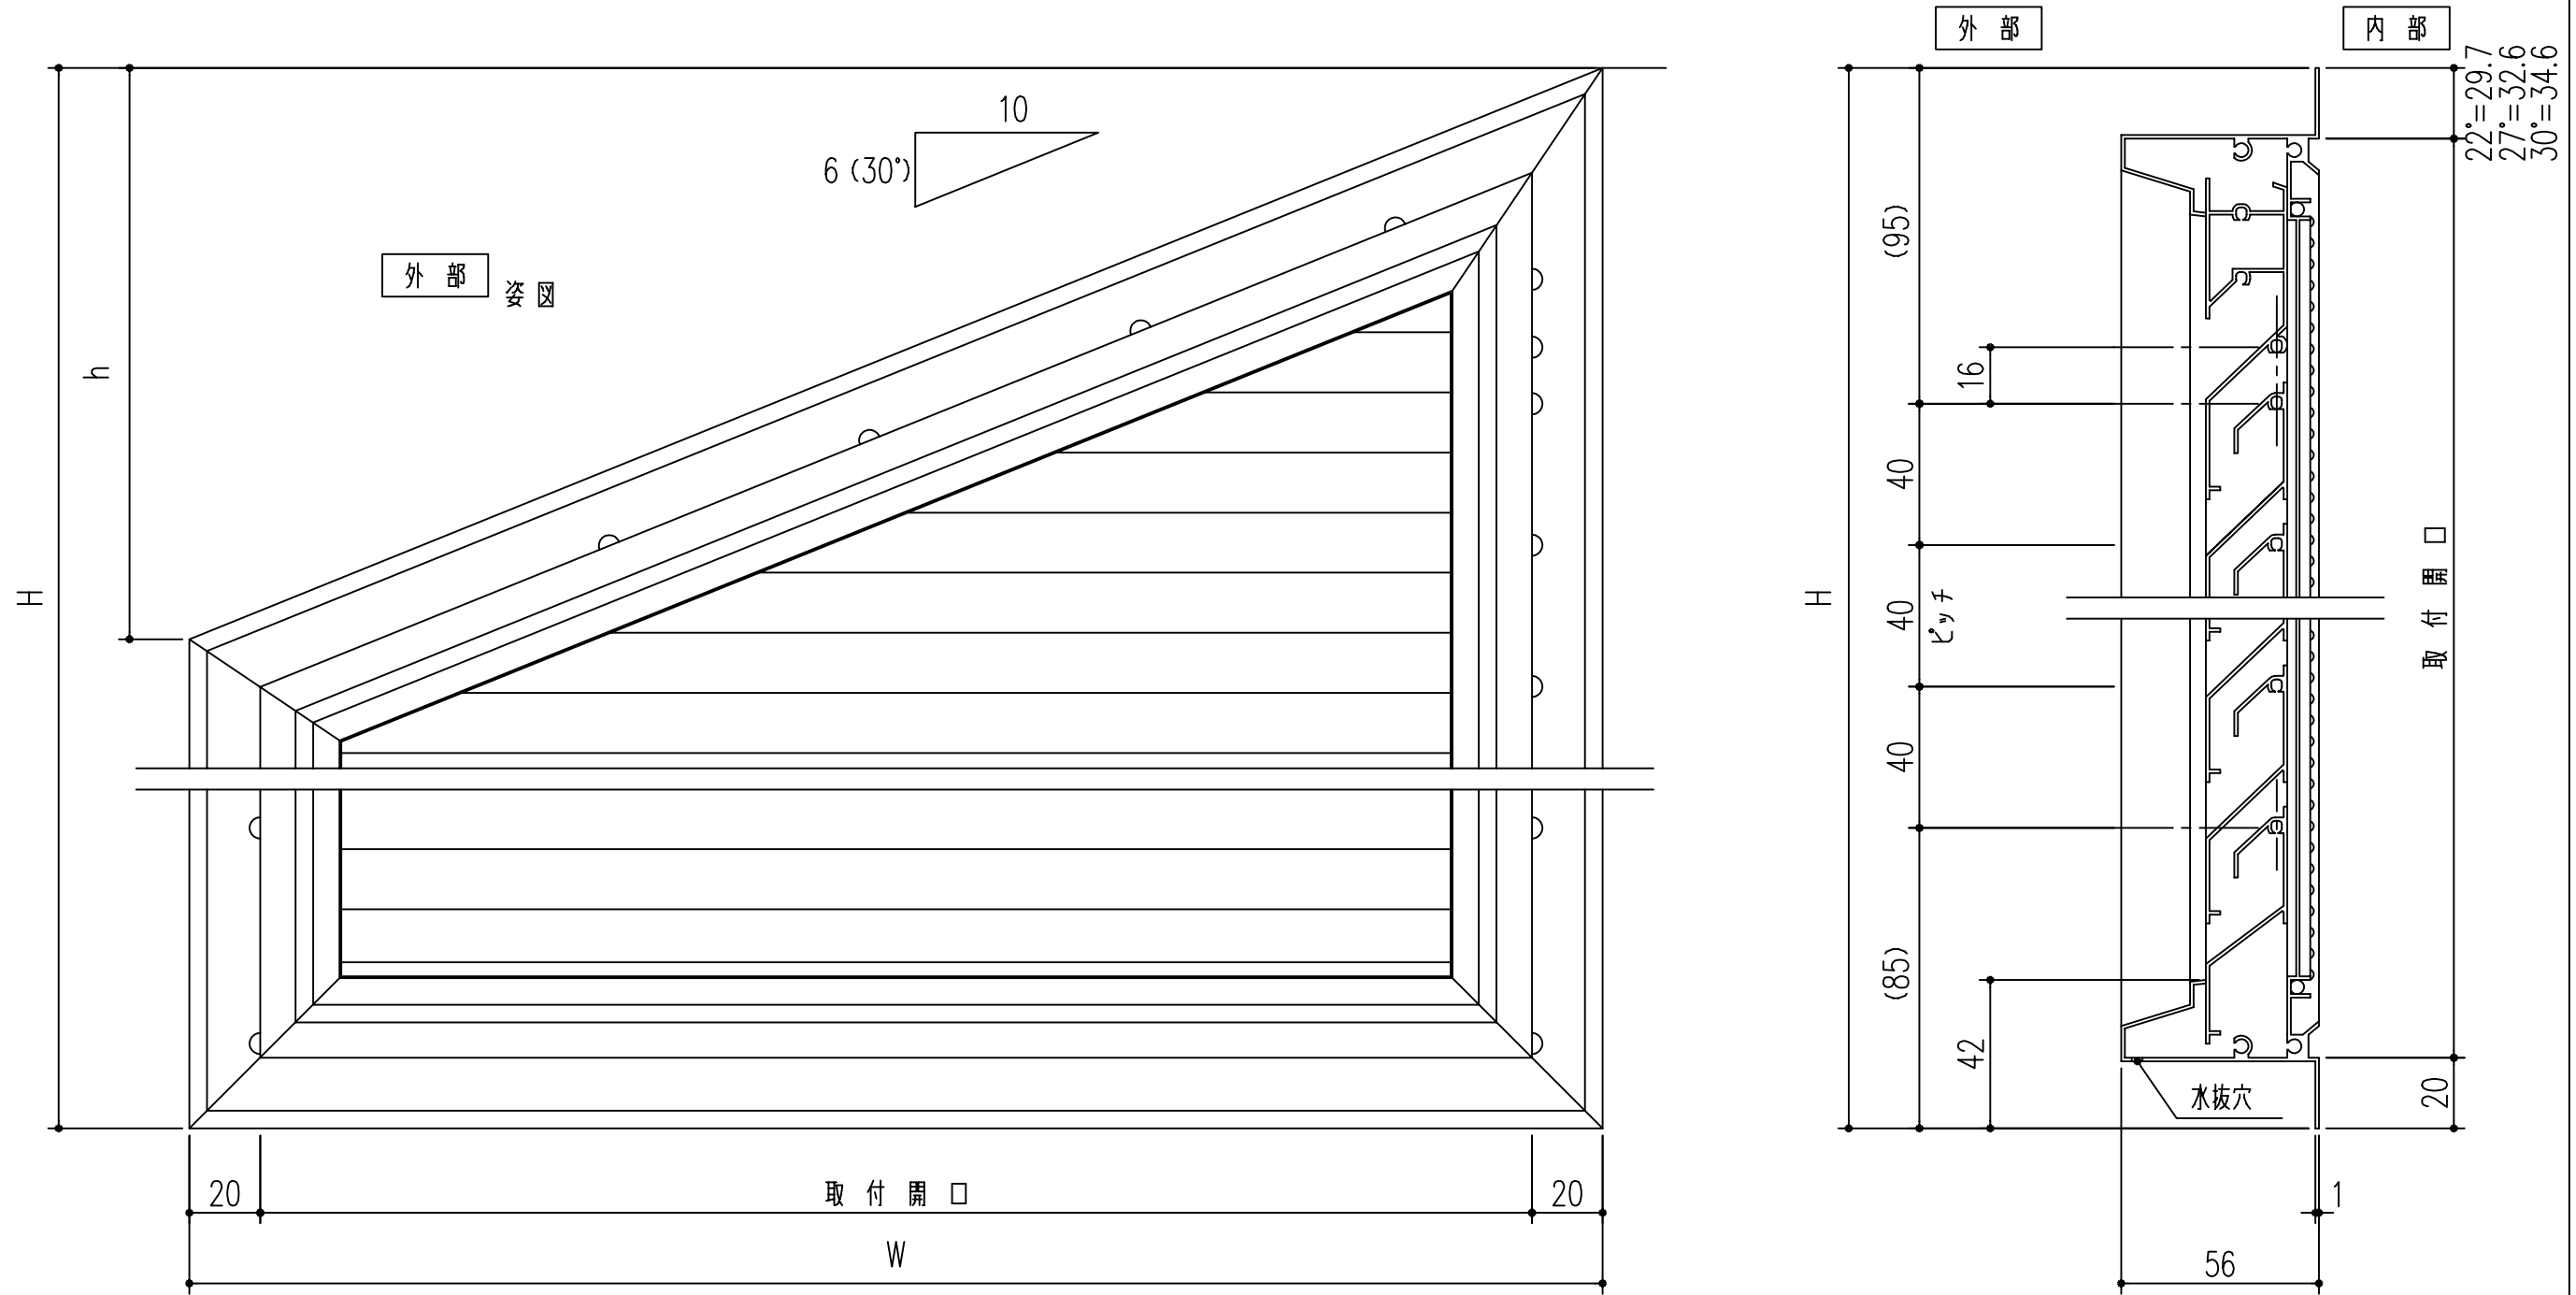

本製品は改良の為予告なしに変更する事があります。

			番号	名称	員数	材質規格	仕上	備考		
△3			角法	日付	H15. 1.15	部長	製図	検図	承認	縮尺
△2			品番	図番						1
△1			品名	ベースガラリ 片流れ<外付用>			杉田エース株式会社			
NO.	年月日	訂正事項								