
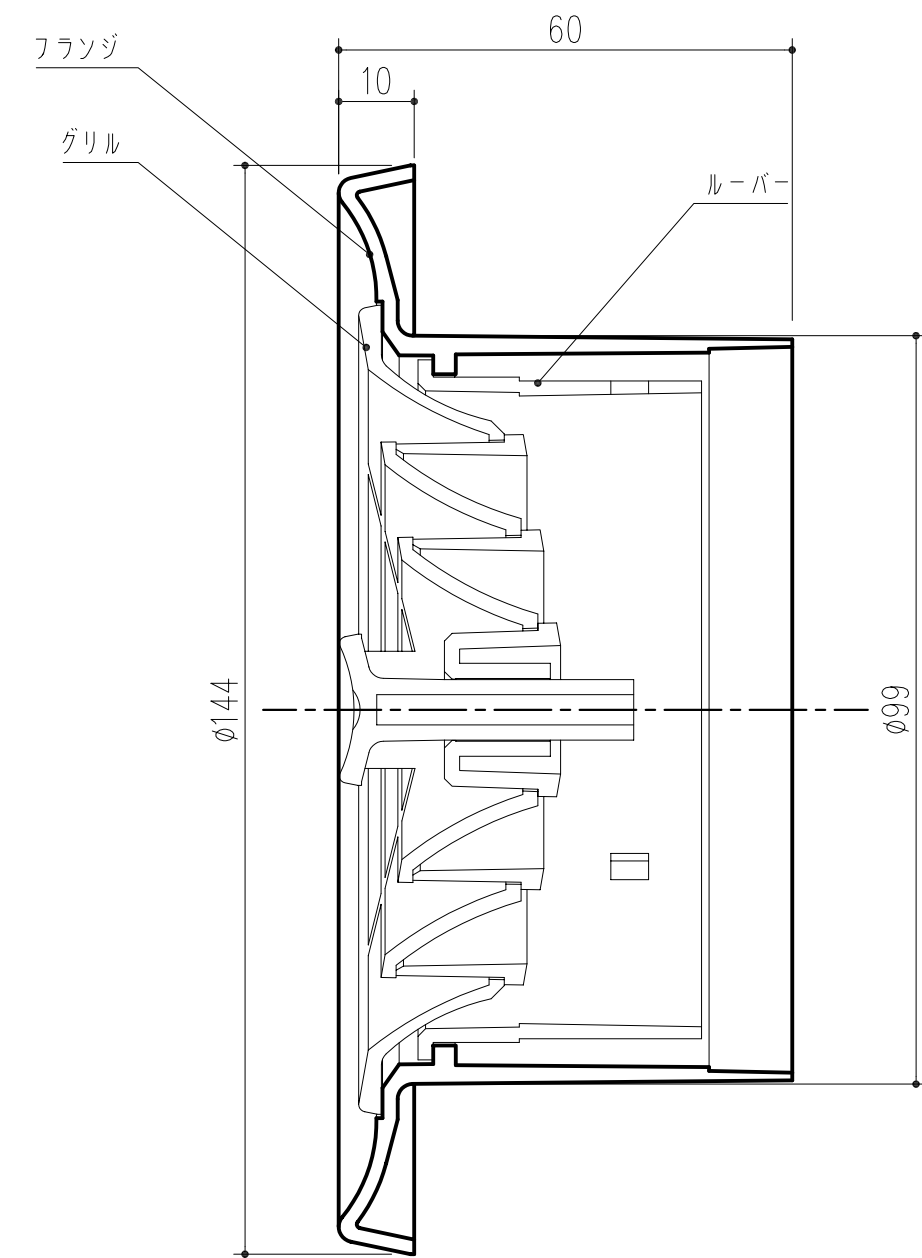


適用パイプ	有効換気面積	重量 (g)
SU100 100×106	38cm <sup>2</sup>	120

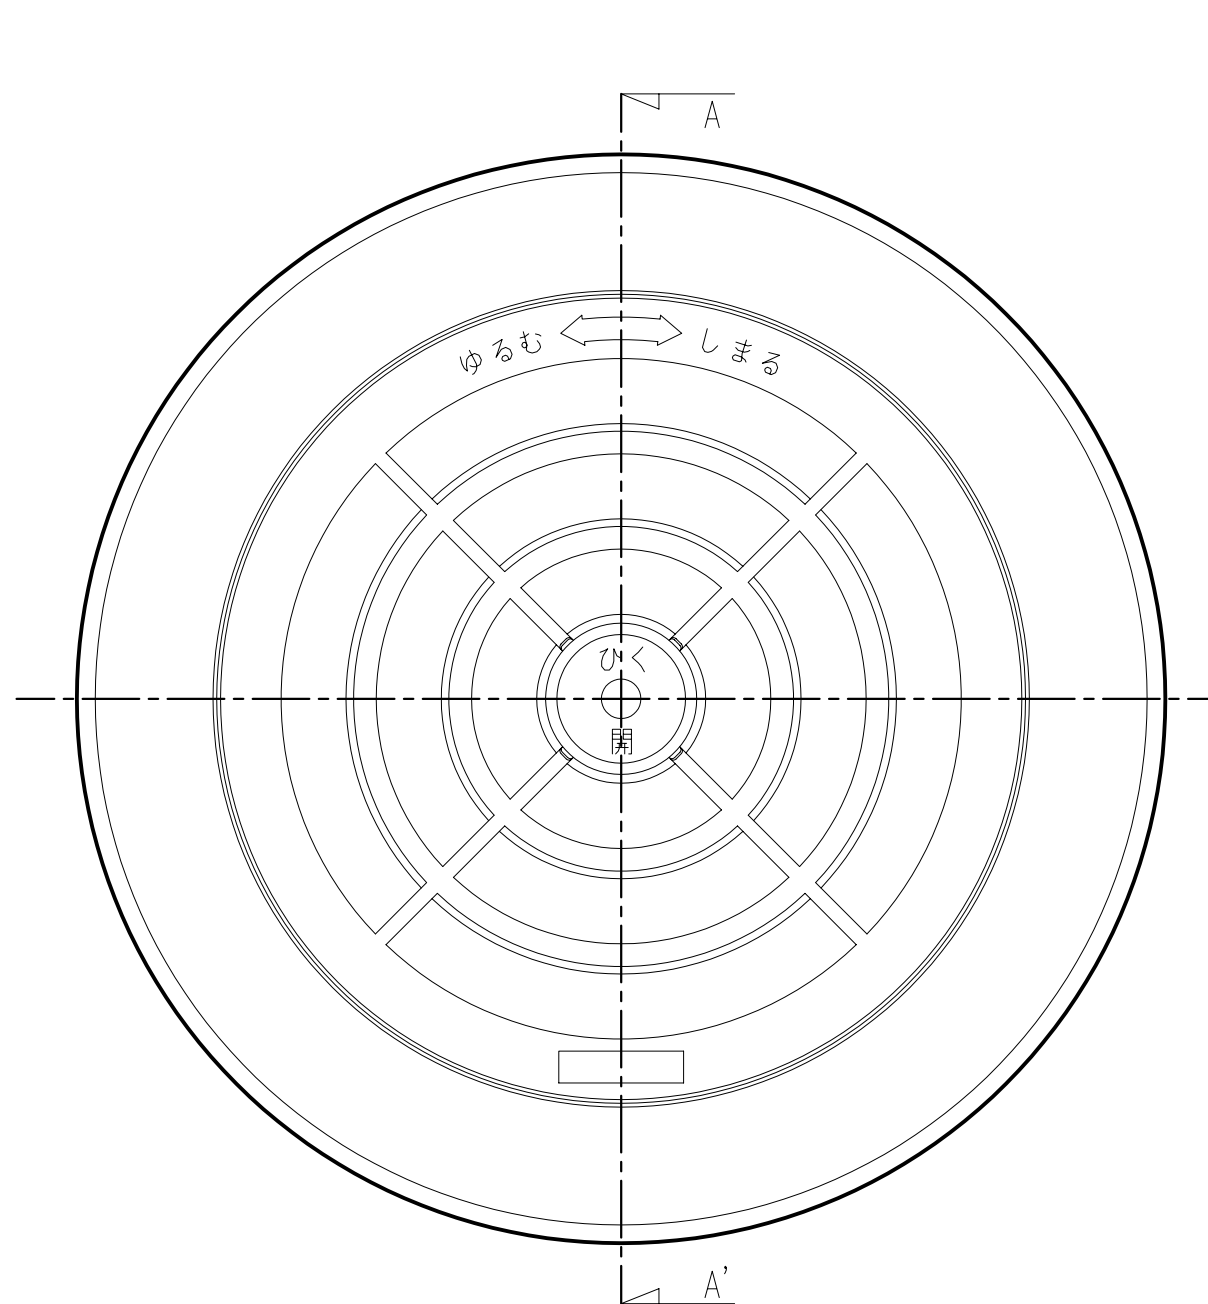

A-A'断面図

本製品は改良の為予告なしに変更する事があります。

		ABS樹脂		色:シルバーグレー	
番号	名称	員数	材質規格	仕上	備考
△3			H17. 4.30	確認	製図
△2				検図	承認
△1					縮尺
NO.	年月日	訂正事項	品名	杉田エース株式会社	
			PCレジスター 8803 PRN		