
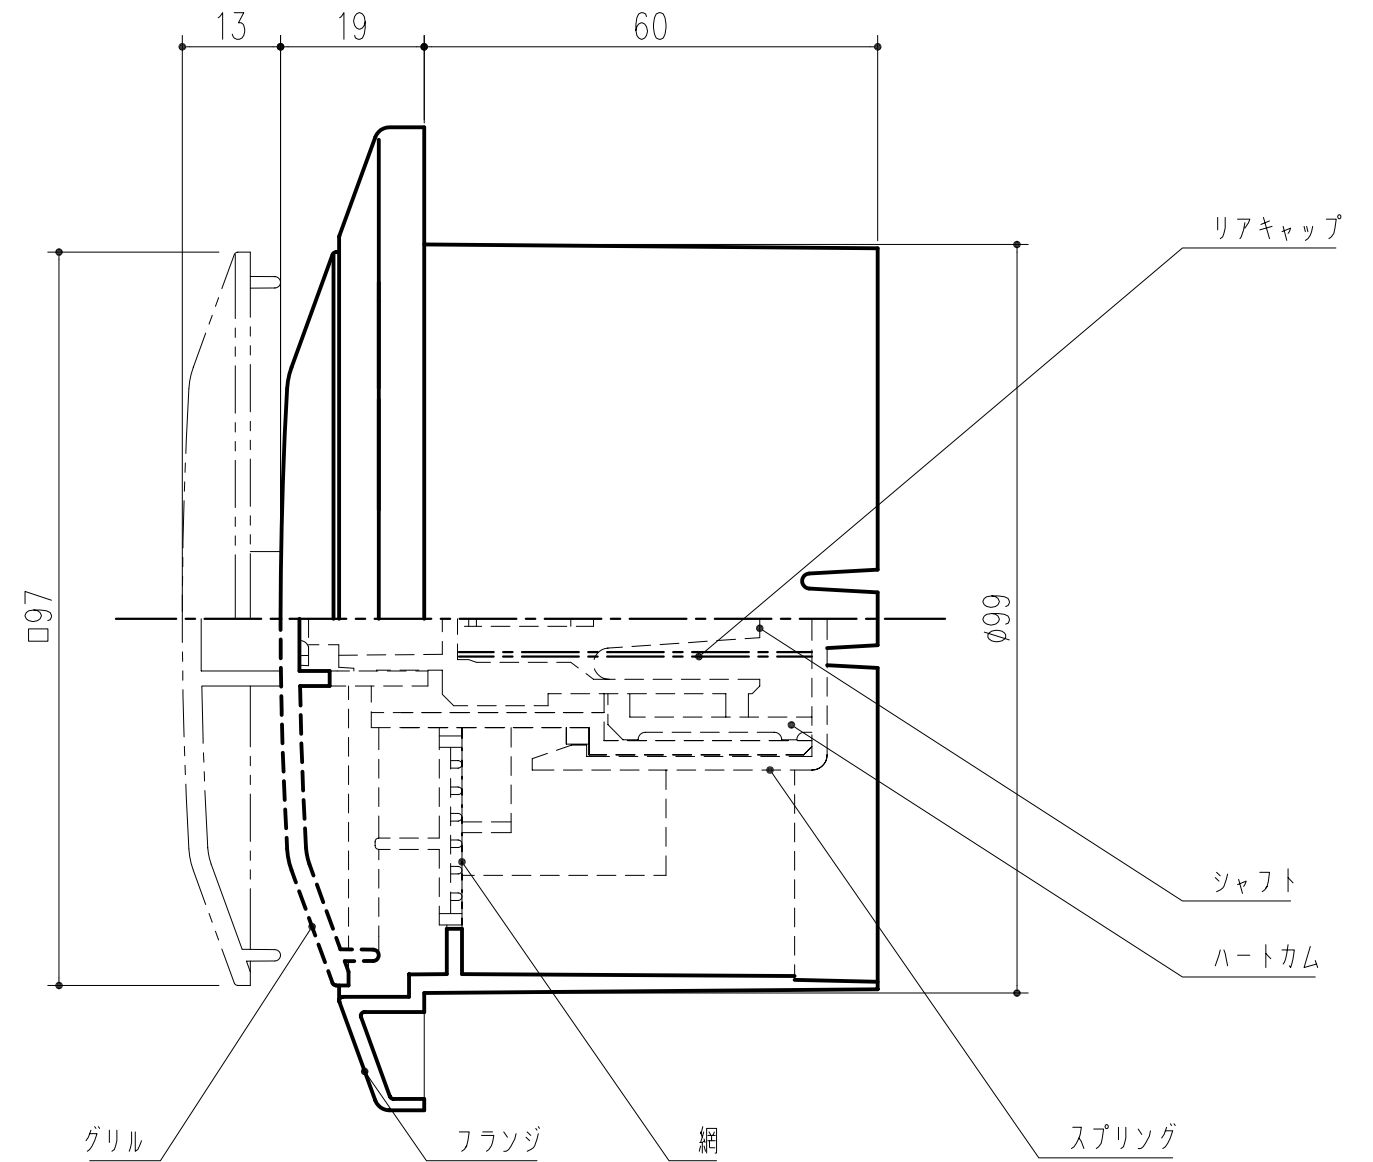


適用パイプ	有効換気面積
SU100 100×106	20.4cm ²

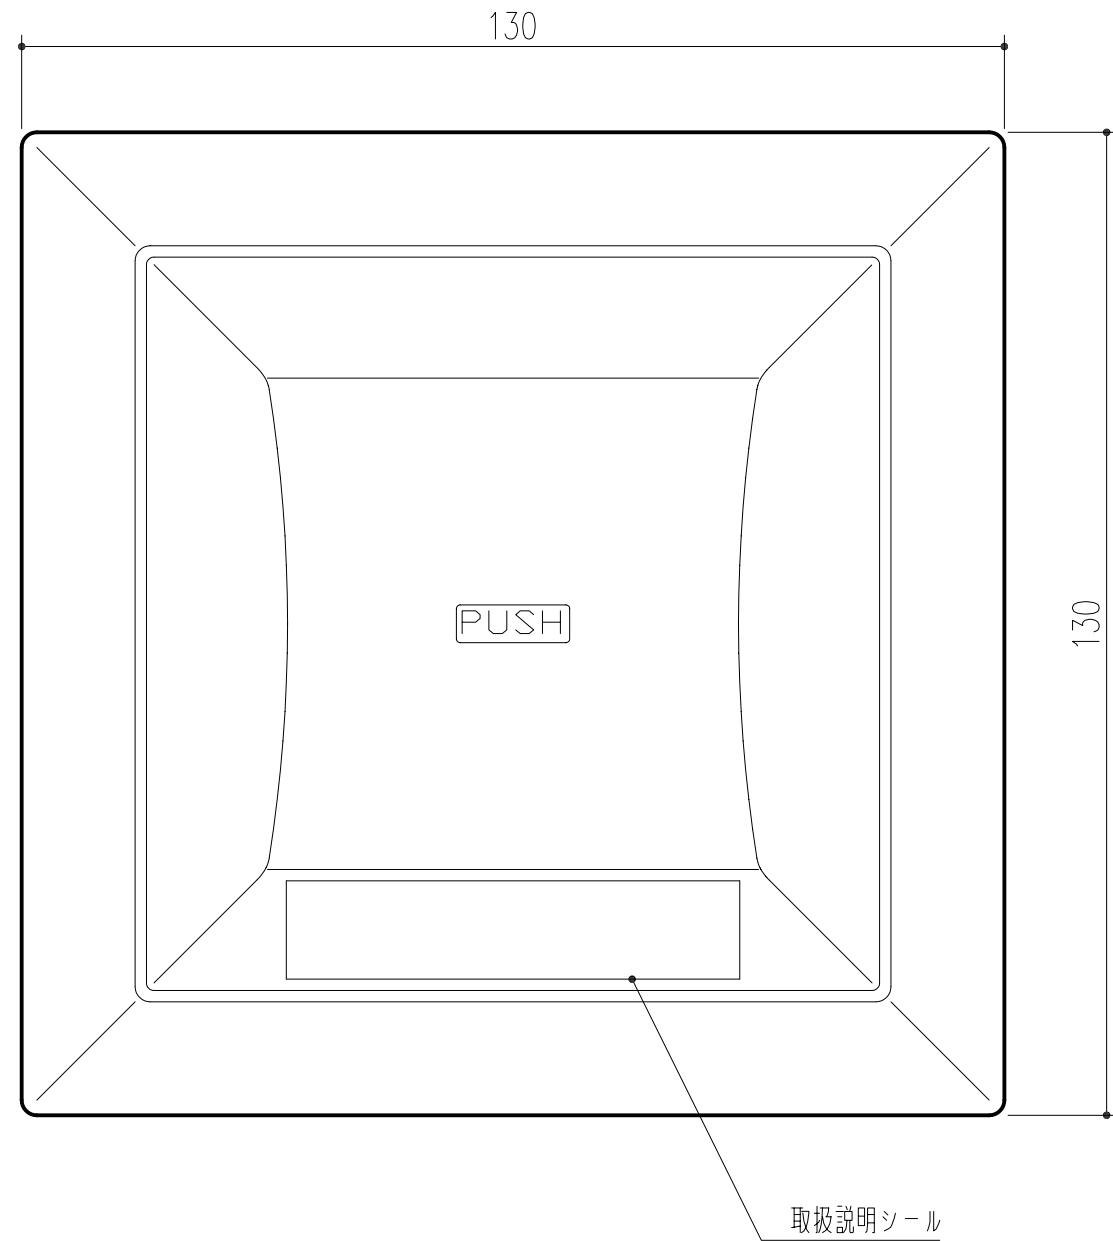

本製品は改良の為予告なしに変更する場合があります。

		ABS樹脂		色：シルバーグレー	
番号	名称	員数	材質規格	仕上	備考
3			H17. 9.26	確認	製図
2				検図	承認
1					縮尺
NO.	年月日	訂正事項	品名	1/1	
			プッシュ式レジスター 8840PR-SG	杉田エース株式会社	