
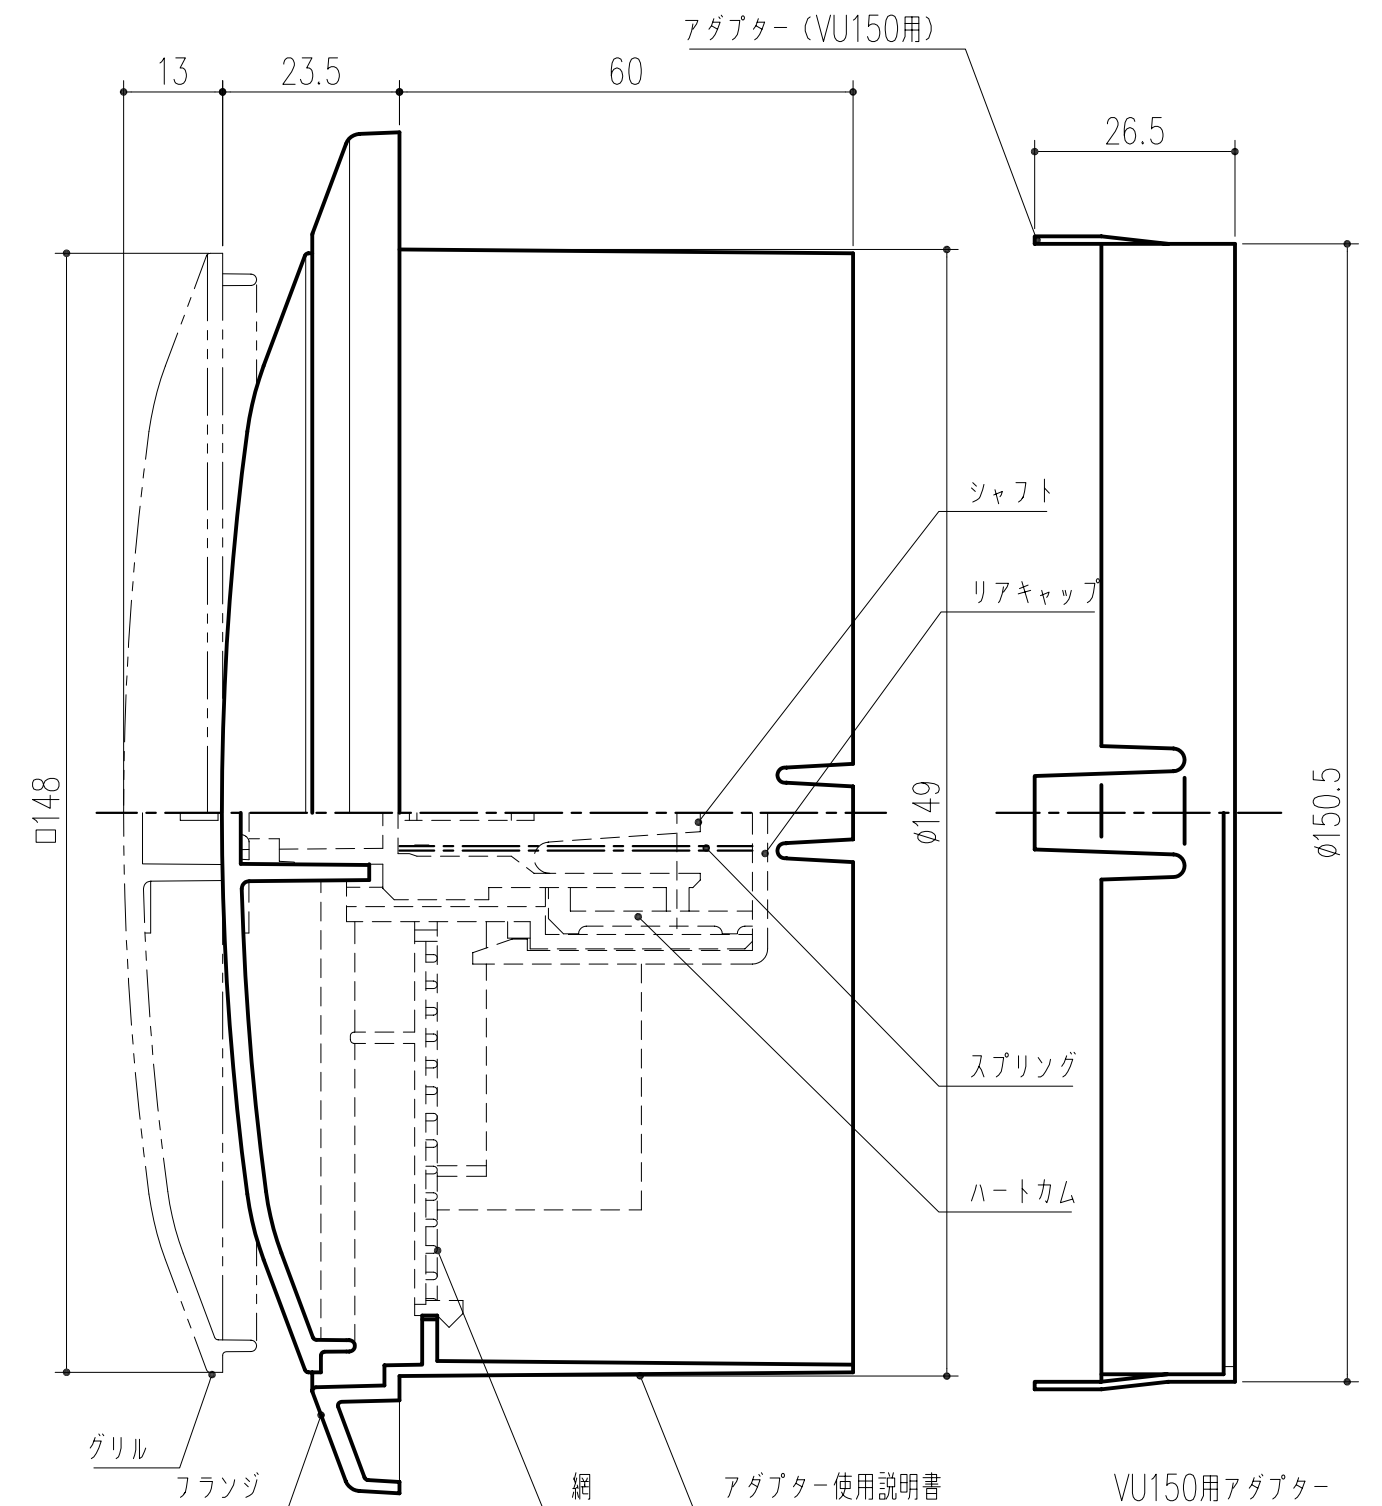


適用パイプ	有効換気面積
エ-ス150 152×160, VU150 154×165	63.7cm <sup>2</sup>

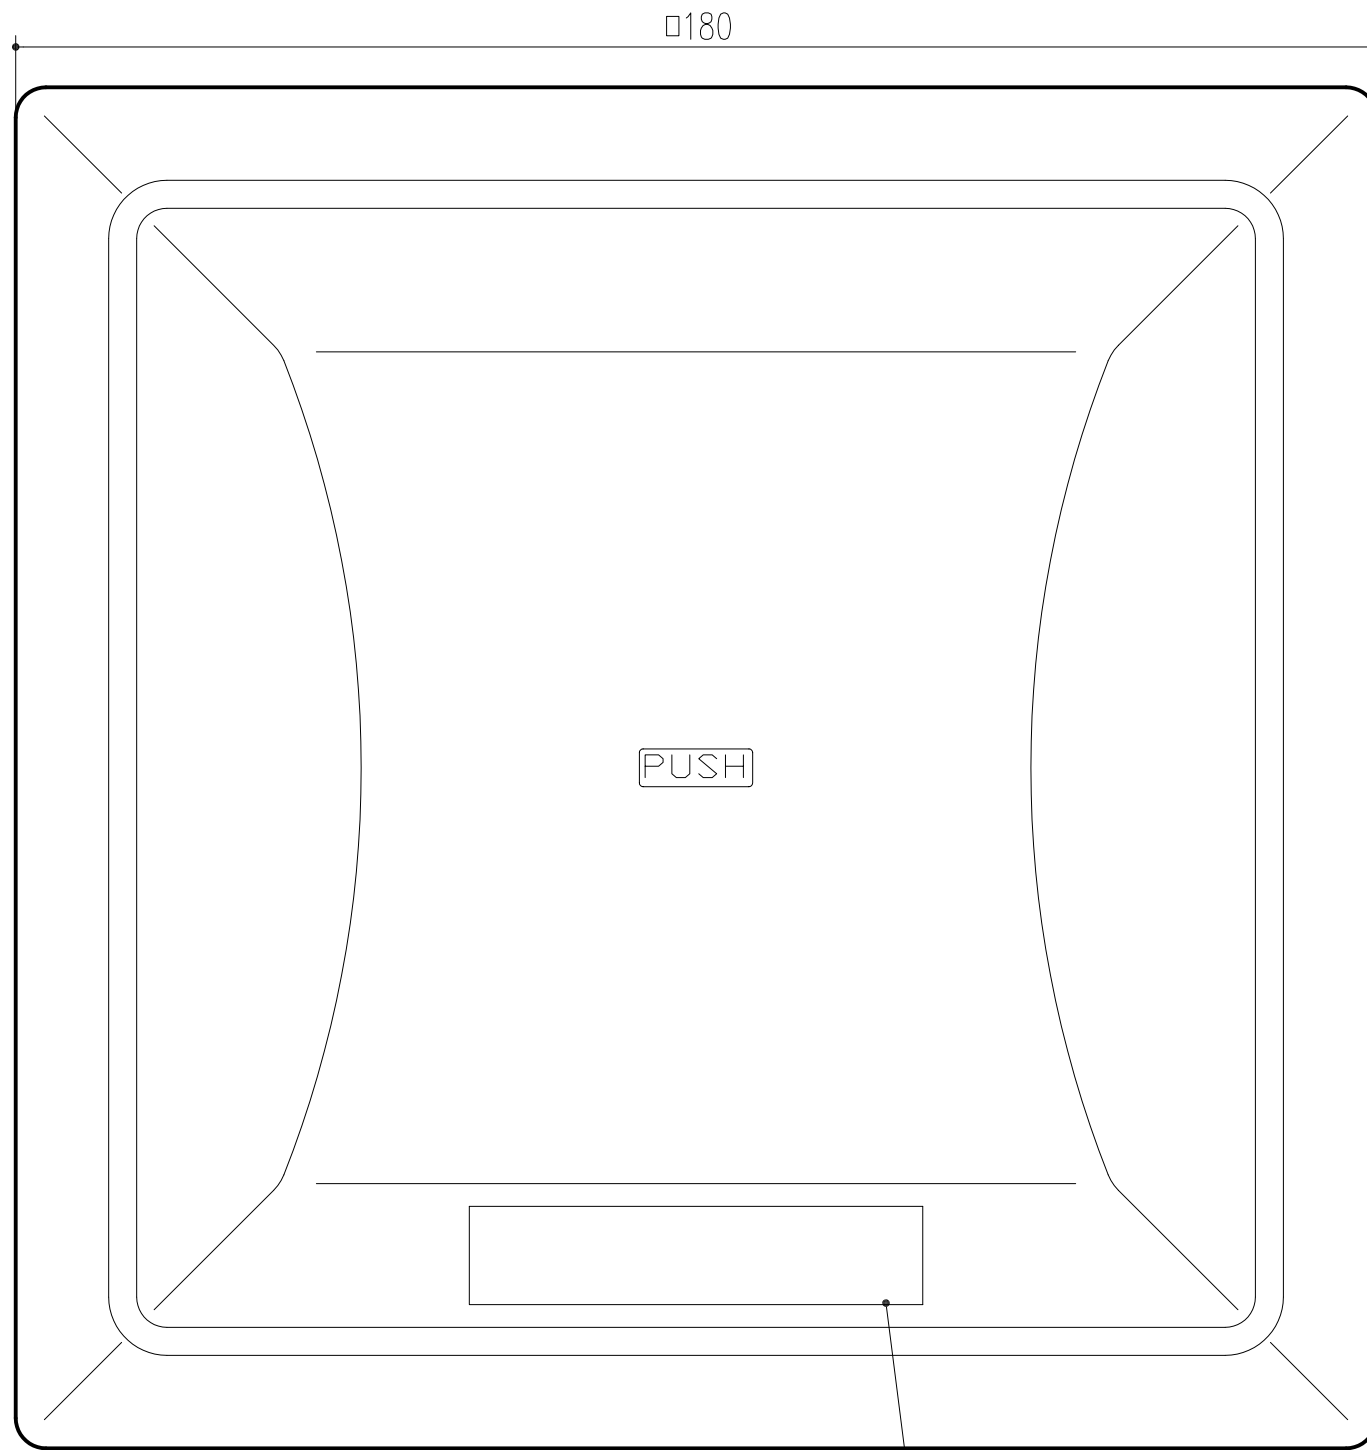

本製品は改良の為予告なしに変更する事があります。

		ABS樹脂		色：シルバーグレー	
番号	名称	員数	材質規格	仕上	備考
3			H17. 9.26	確認 製図 検図 承認 縮尺	1
2			321-481		1
1					1
NO.	年月日	訂正事項	品名	プッシュ式レジスター 8640PR-SG	
			杉田エ-ス株式会社		