
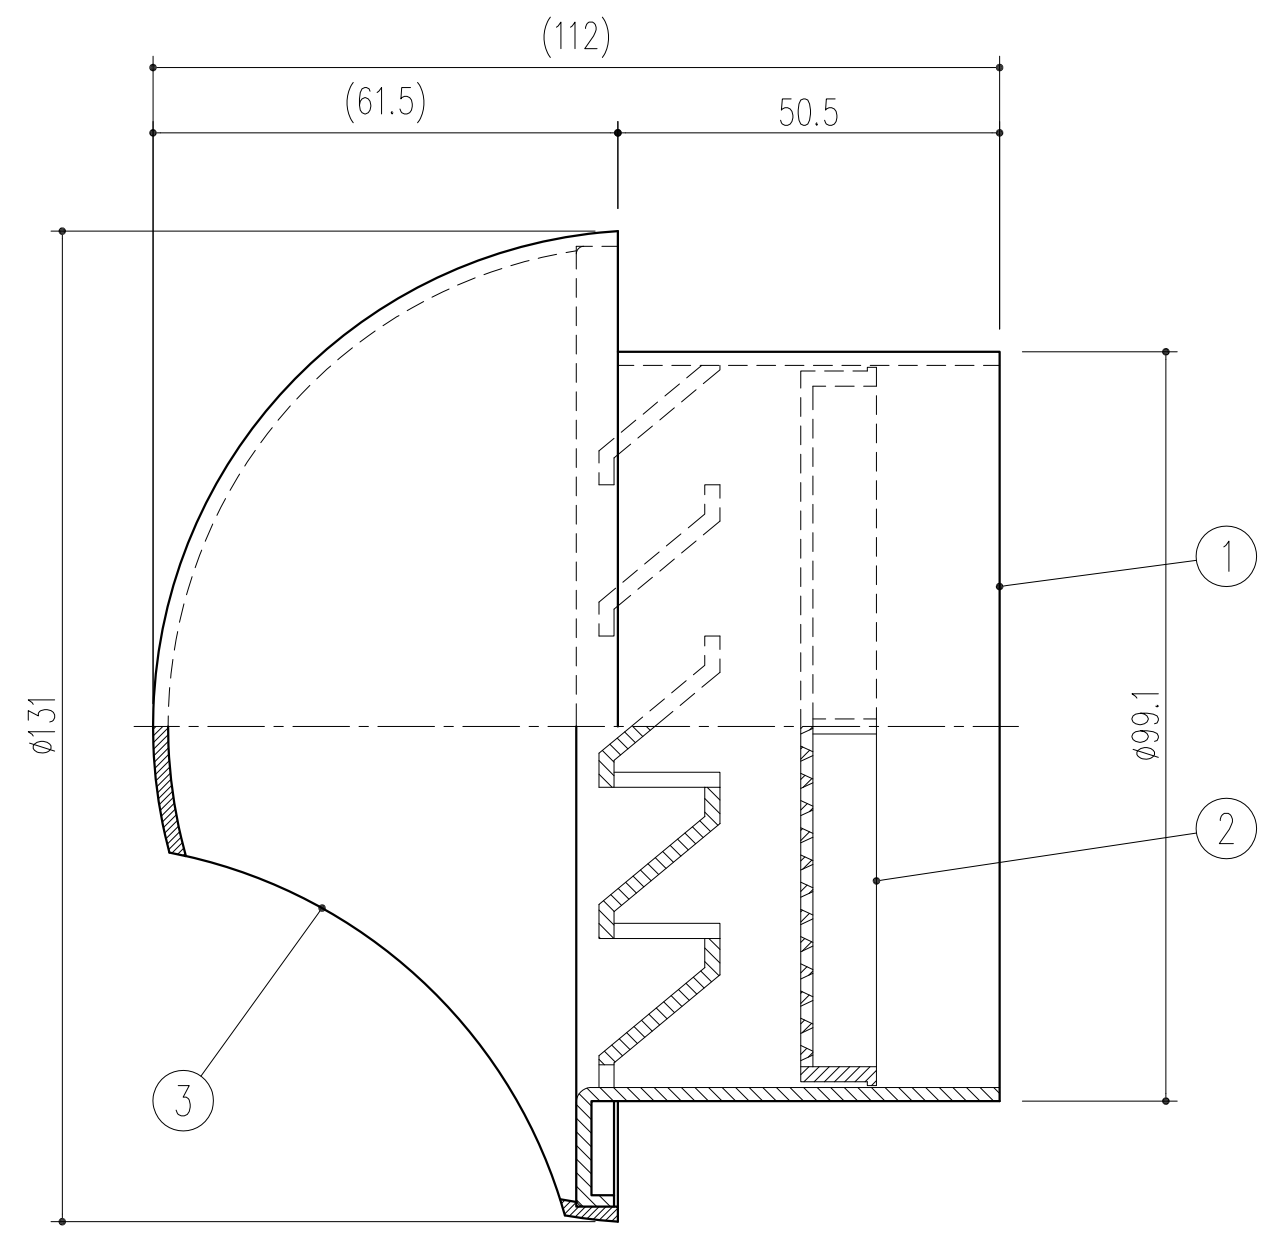


有効換気面積=13cm²

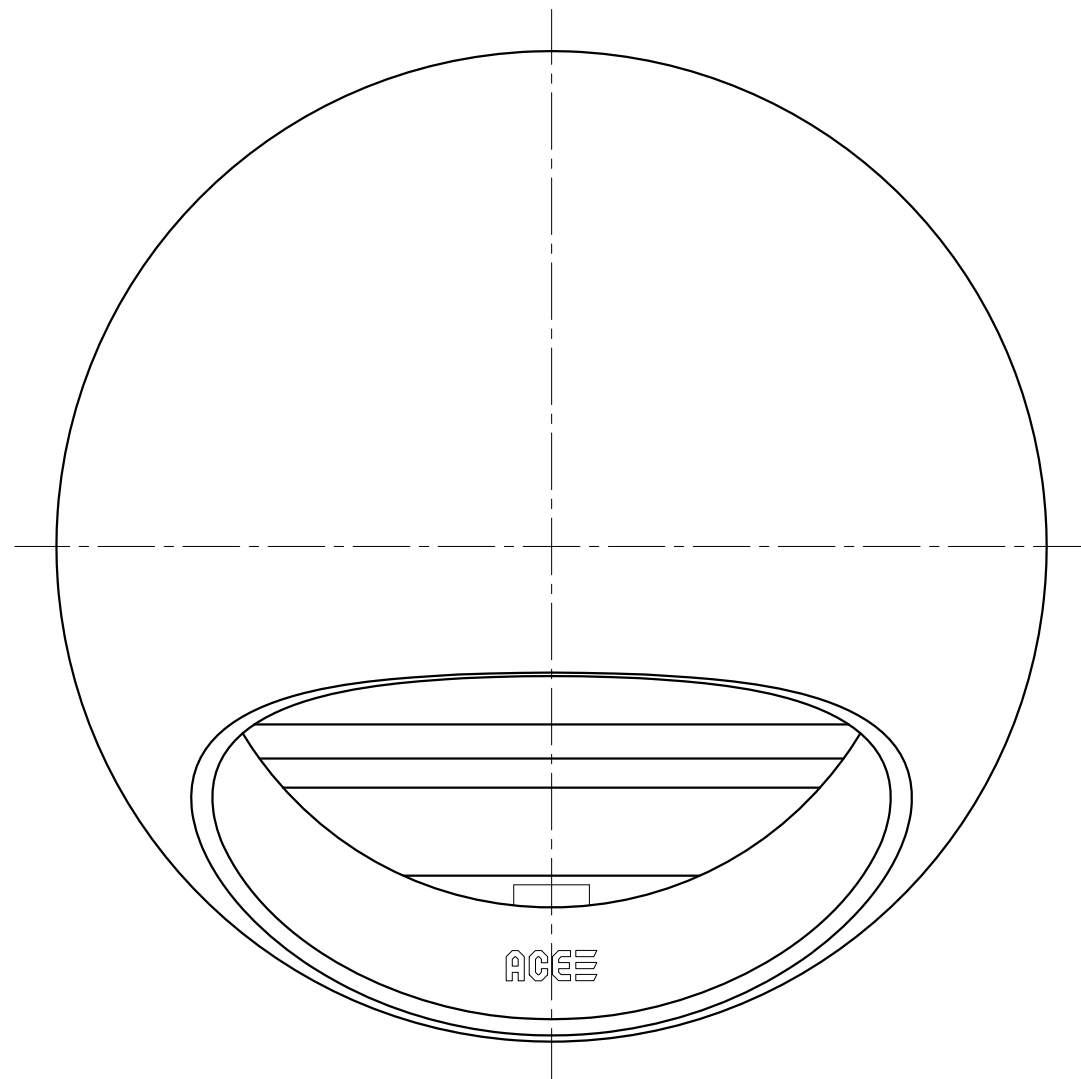

本製品は改良の為予告なしに変更する事があります。

3	フード		ABS	ホワイトグレー	
2	アミ		ABS	ホワイトグレー	
1	本体		ABS	ホワイトグレー	
番号	名称	員数	材質規格	仕上	備考

△3			角法	日付	H25.11.11	確認	製図	検図	承認	縮尺
△2			品番	図番		昇	周山	渥美	大西	1/1
△1			品名	ジールガラリ 100型 WG		杉岡エース株式会社				
NO.	年月日	訂正事項								