


商品番号	商品名	材質	仕上げ	色	サイズ			重量
					H	W	L	
524-804	高耐食性換気フード 350型 通線穴・キャップ付	ZAM	高耐候性防錆コーティング	アイボリーホワイト	350	350	156	1.8kg
524-805	高耐食性換気フード 300型 通線穴・キャップ付	ZAM	高耐候性防錆コーティング	アイボリーホワイト	300	300	156	1.5kg
524-806	高耐食性換気フード 250型 通線穴・キャップ付	ZAM	高耐候性防錆コーティング	アイボリーホワイト	250	156	1.1kg	

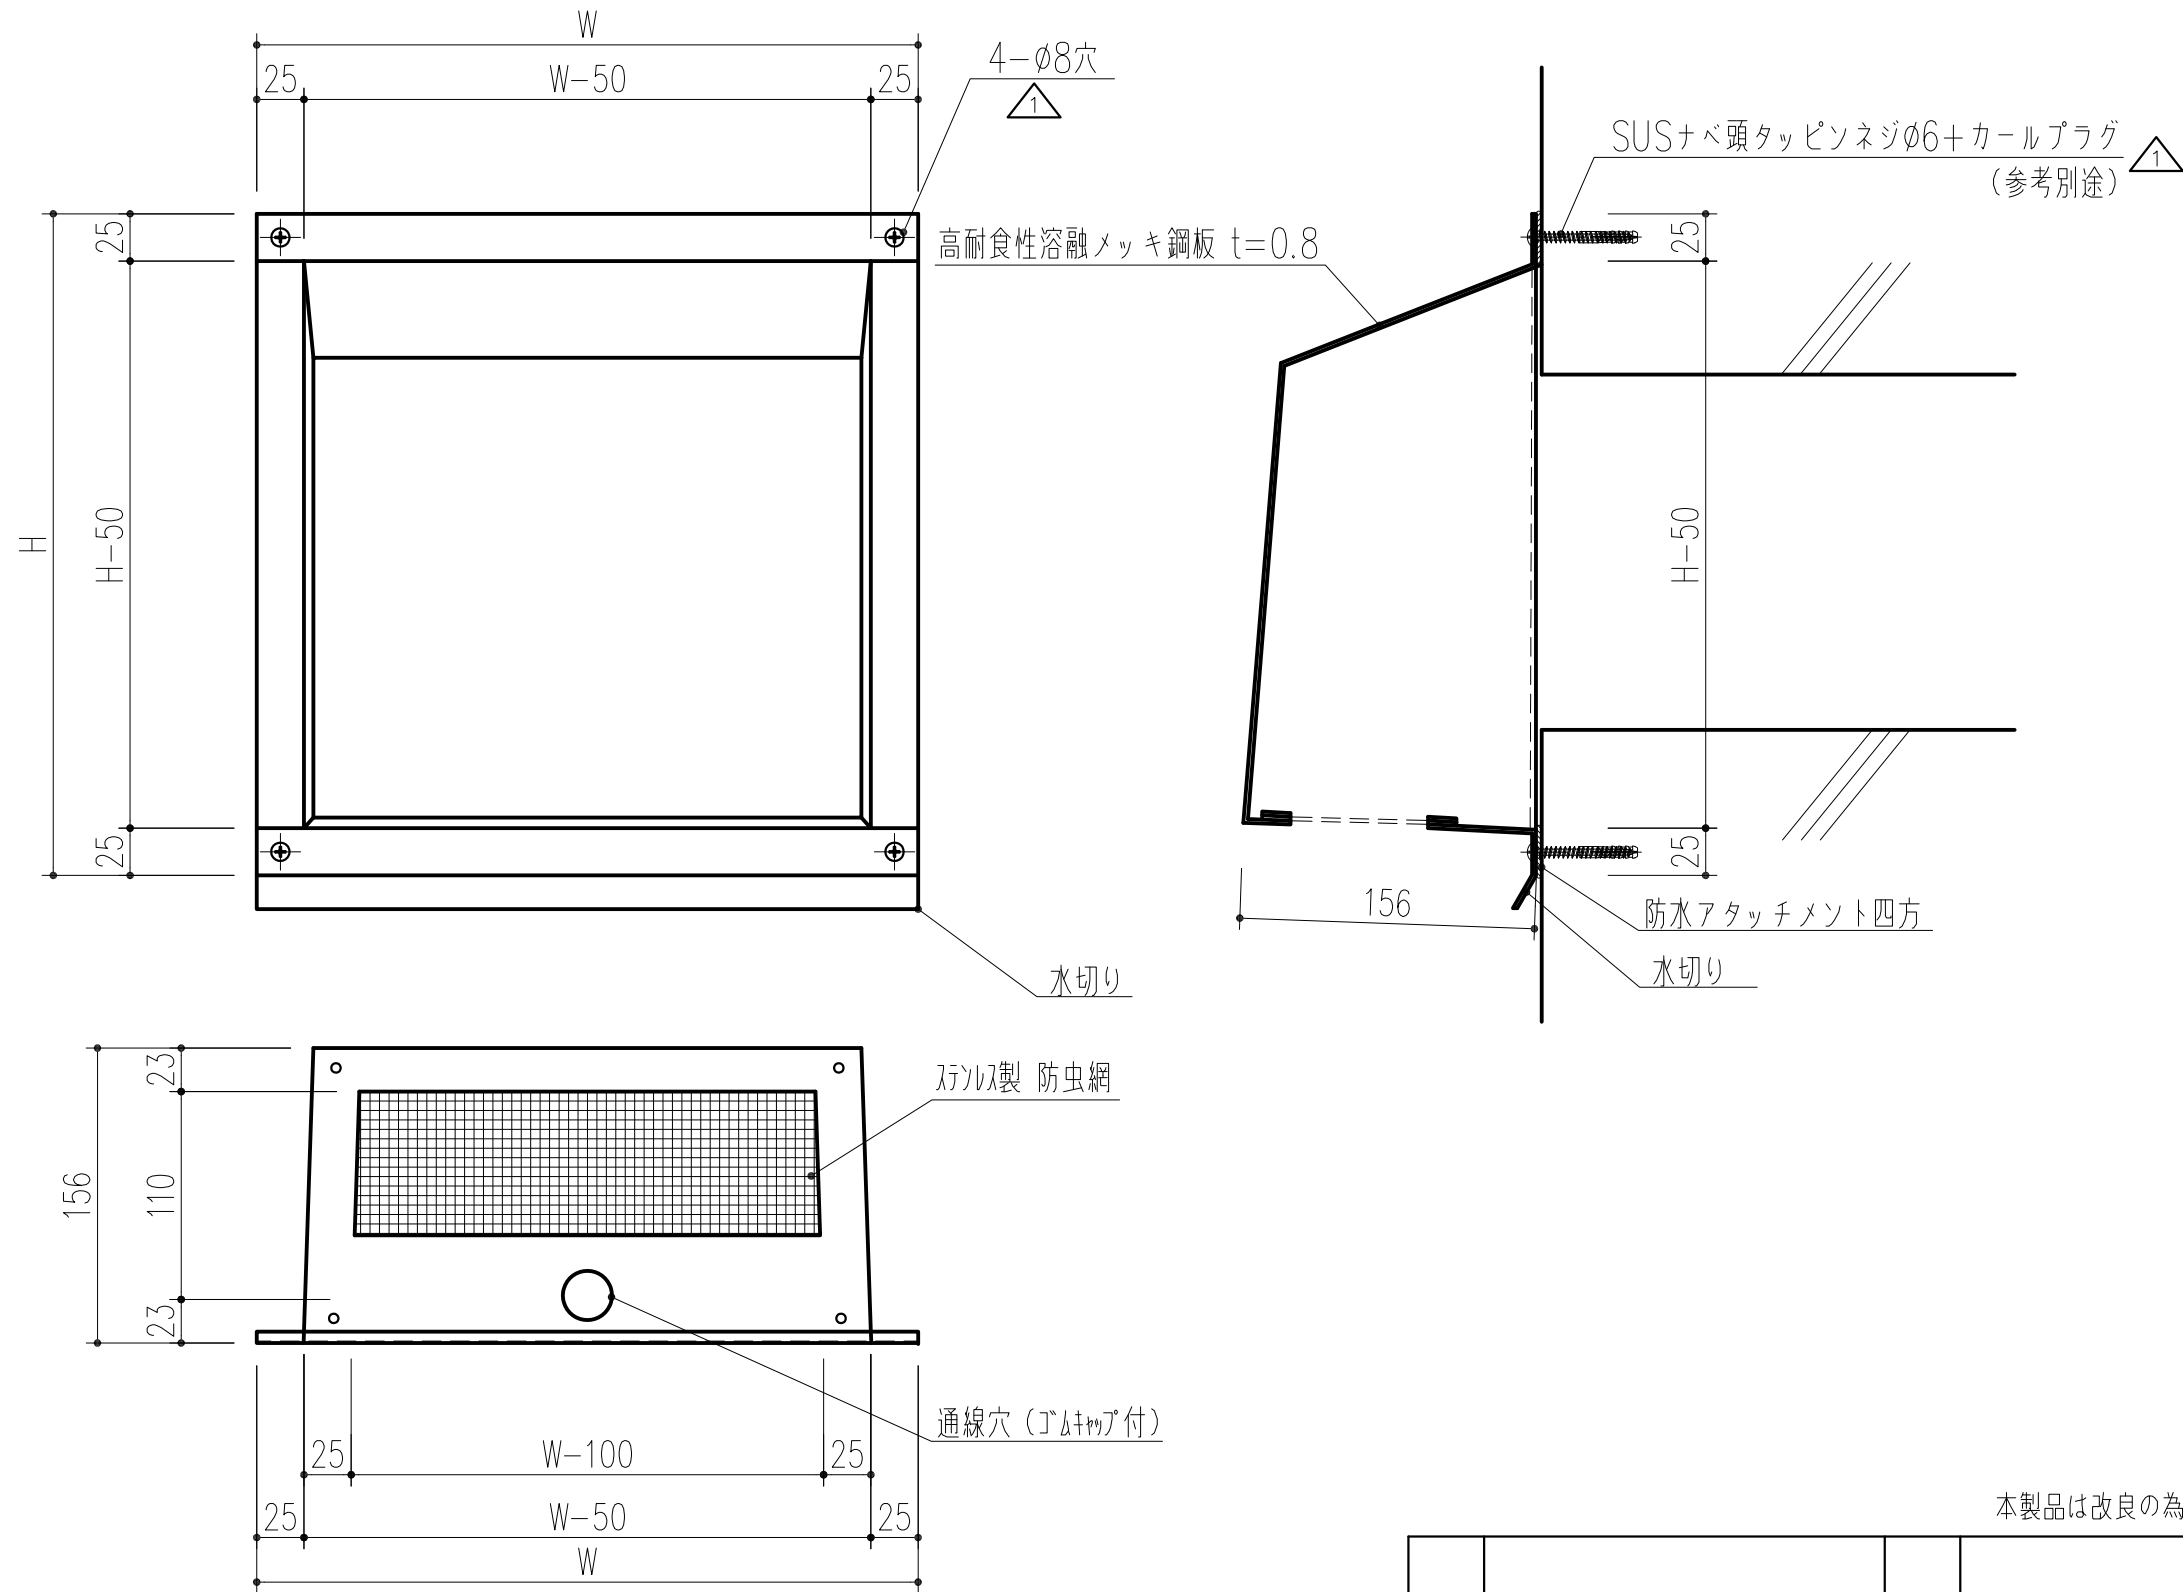

本製品は改良の為予告なしに変更する事があります。

NO.		年月日	訂正事項	品名	高耐食性換気フード 通線穴・キャップ付	杉田エース株式会社				
△3				角法	日付 H28.04.12	確認	製図	検図	承認	縮尺
△2				品番	図番	小泉	周山	佐倉	大西	1/4
△1	H28.06.13		表記訂正・追加							