


品番	商品名	ℓ	内径	外径
312-200	ステンパイプ75 (74.4×76)	200	φ74.4	φ76
312-201	ステンパイプ75 (74.4×76)	250	φ74.4	φ76
312-202	ステンパイプ75 (74.4×76)	300	φ74.4	φ76
312-203	ステンパイプ100 (100×102)	200	φ100	φ102
312-204	ステンパイプ100 (100×102)	250	φ100	φ102
312-205	ステンパイプ100 (100×102)	300	φ100	φ102
312-206	ステンパイプ (152×154.4)	200	φ154	φ154.4
312-207	ステンパイプ (152×154.4)	250	φ154	φ154.4
312-208	ステンパイプ (152×154.4)	300	φ154	φ154.4

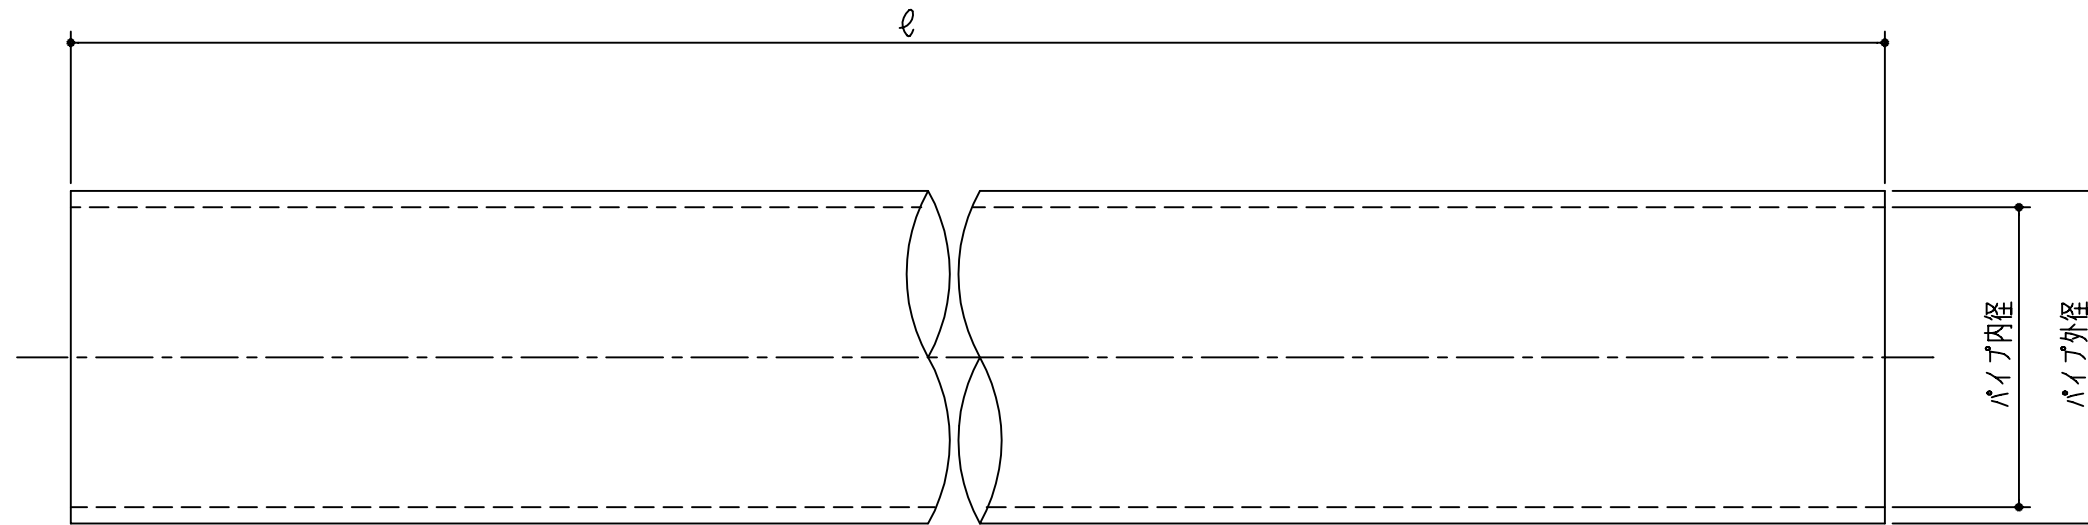

本製品は改良の為予告なしに変更する事があります。

				SUS304					
番号	名称			員数	材質規格	仕上		備考	
△3					H15. 1.15	部長	製図	検図	承認
△2									縮尺
△1									1/1
NO.	年月日	訂正事項		品名	換気用スリーブ (ステンレス製)		杉岡エース株式会社		