




平面図 S=1:5

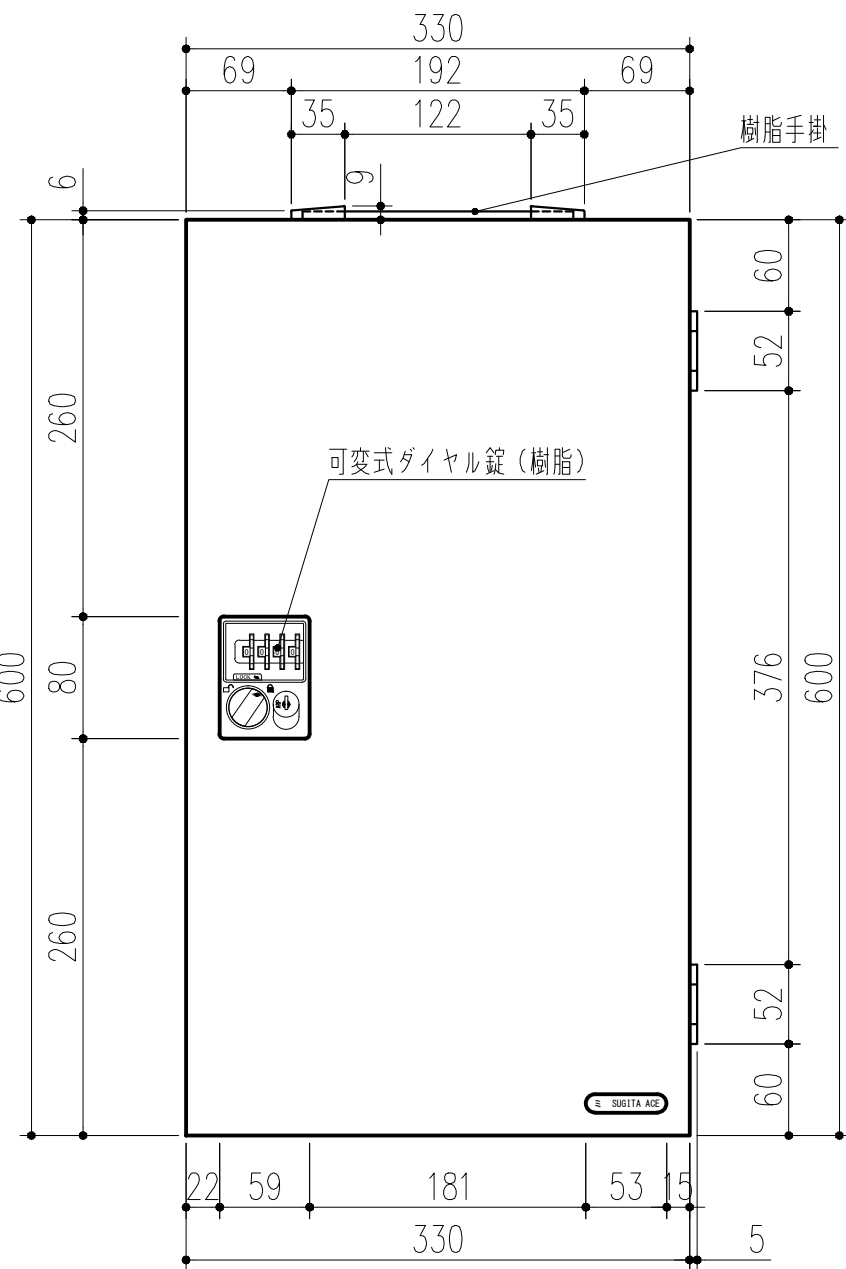

外観図 S=1:5

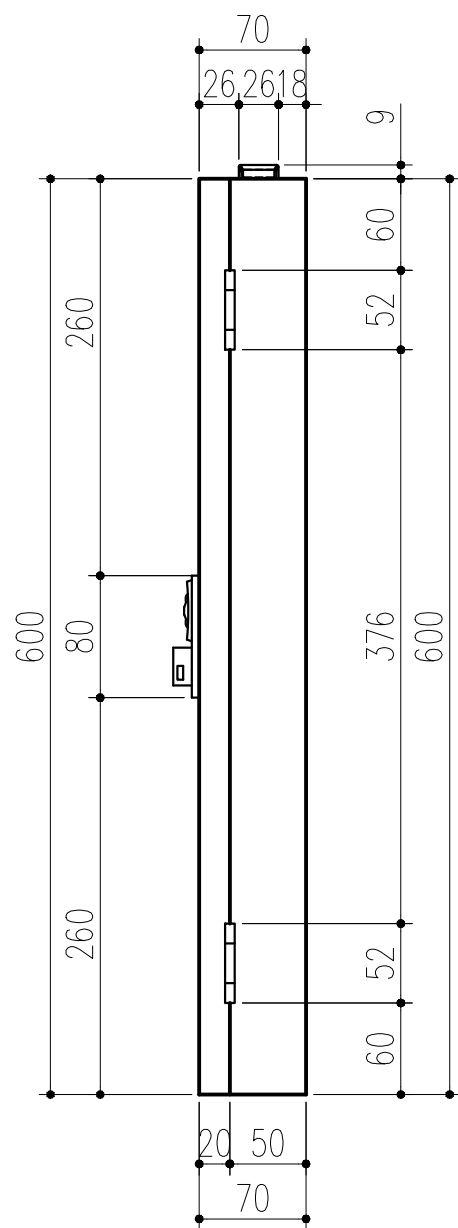

側面図 S=1:5

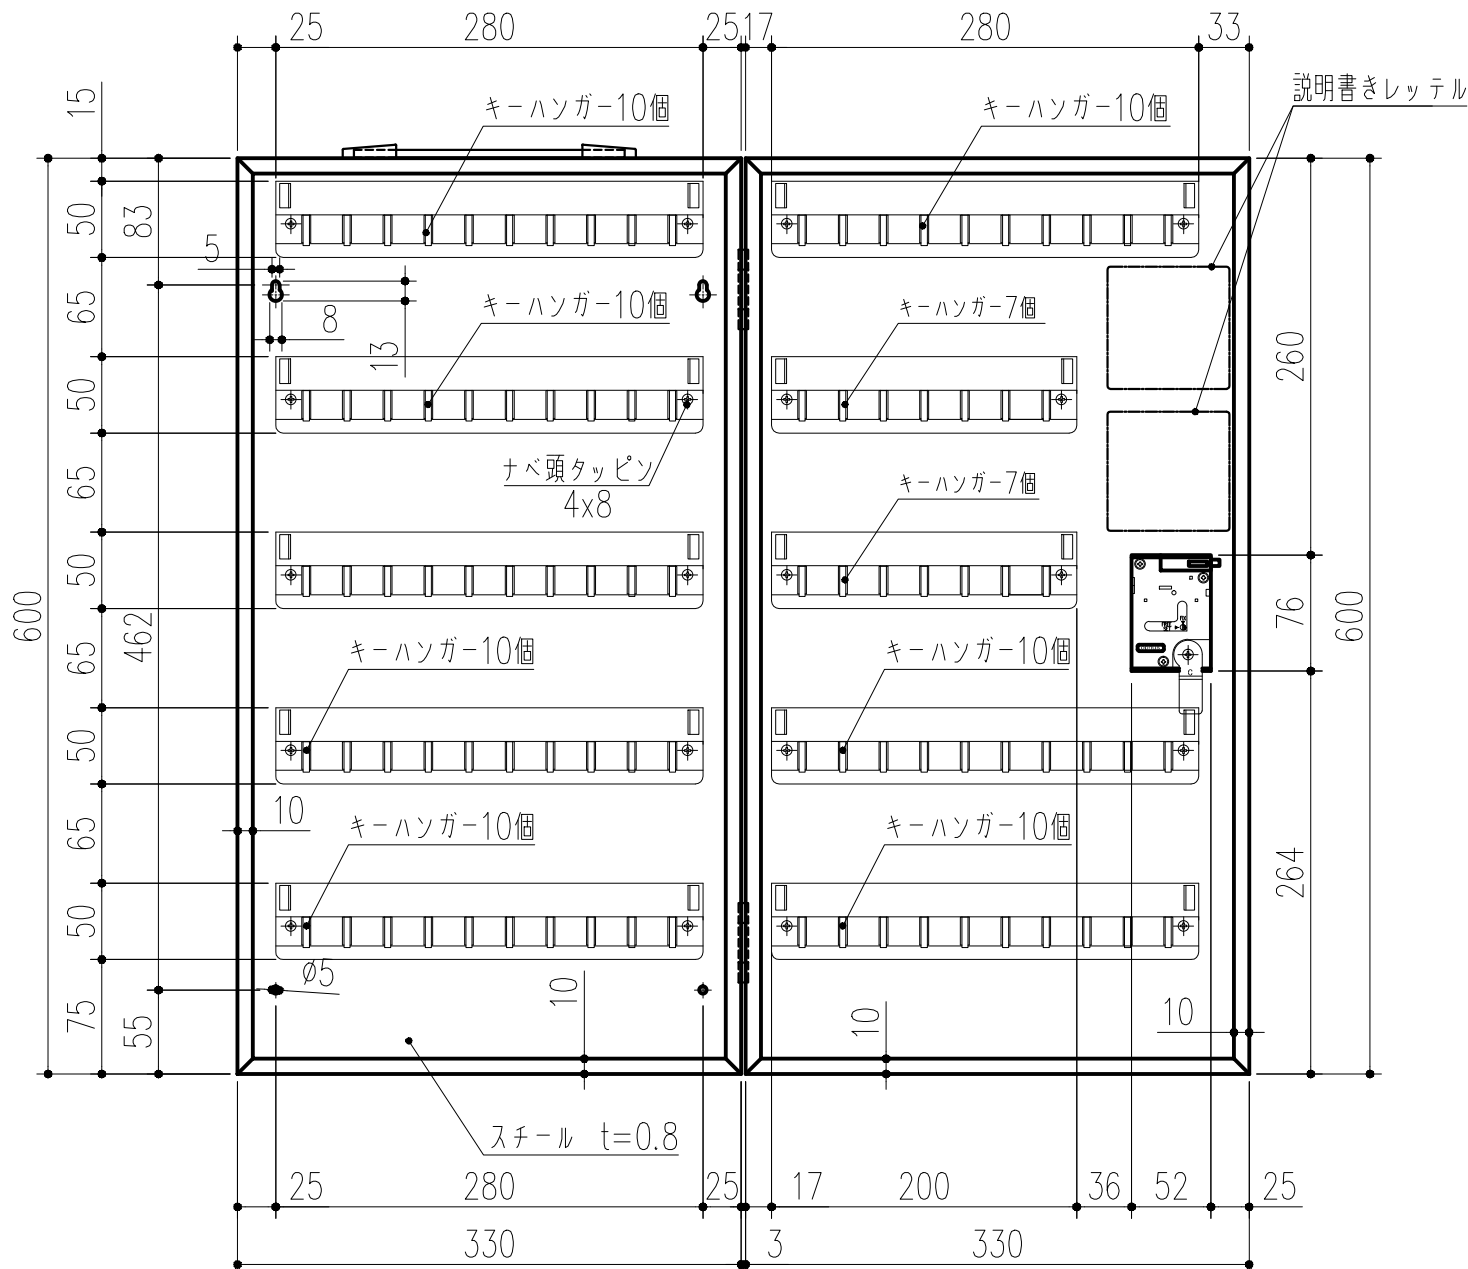

開外観図 S=1:5

※近直色 : 2013年日本塗料工業会
アイボリー G27-80B
※キーハンガー数: 94個。

※本製品は改良の為予告なしに変更する事があります。

3		
2		
1	H29.07.12	寸法と文字の矢印種類のみ訂正 (小泉)
NO.	年月日	訂正事項

番号	名称	員数	材質規格	仕上	備考
			スチール t=0.8	メラミン焼付塗装	
角法	日付	H28.11.02			確認 製図 検図 承認 縮尺
品番	図番	161-523			周山 佐倉 小泉 大西 1/5
品名	E-スキーボックス R-94			杉岡エース株式会社	