


立面図 S=1/10

側面図 S=1/10

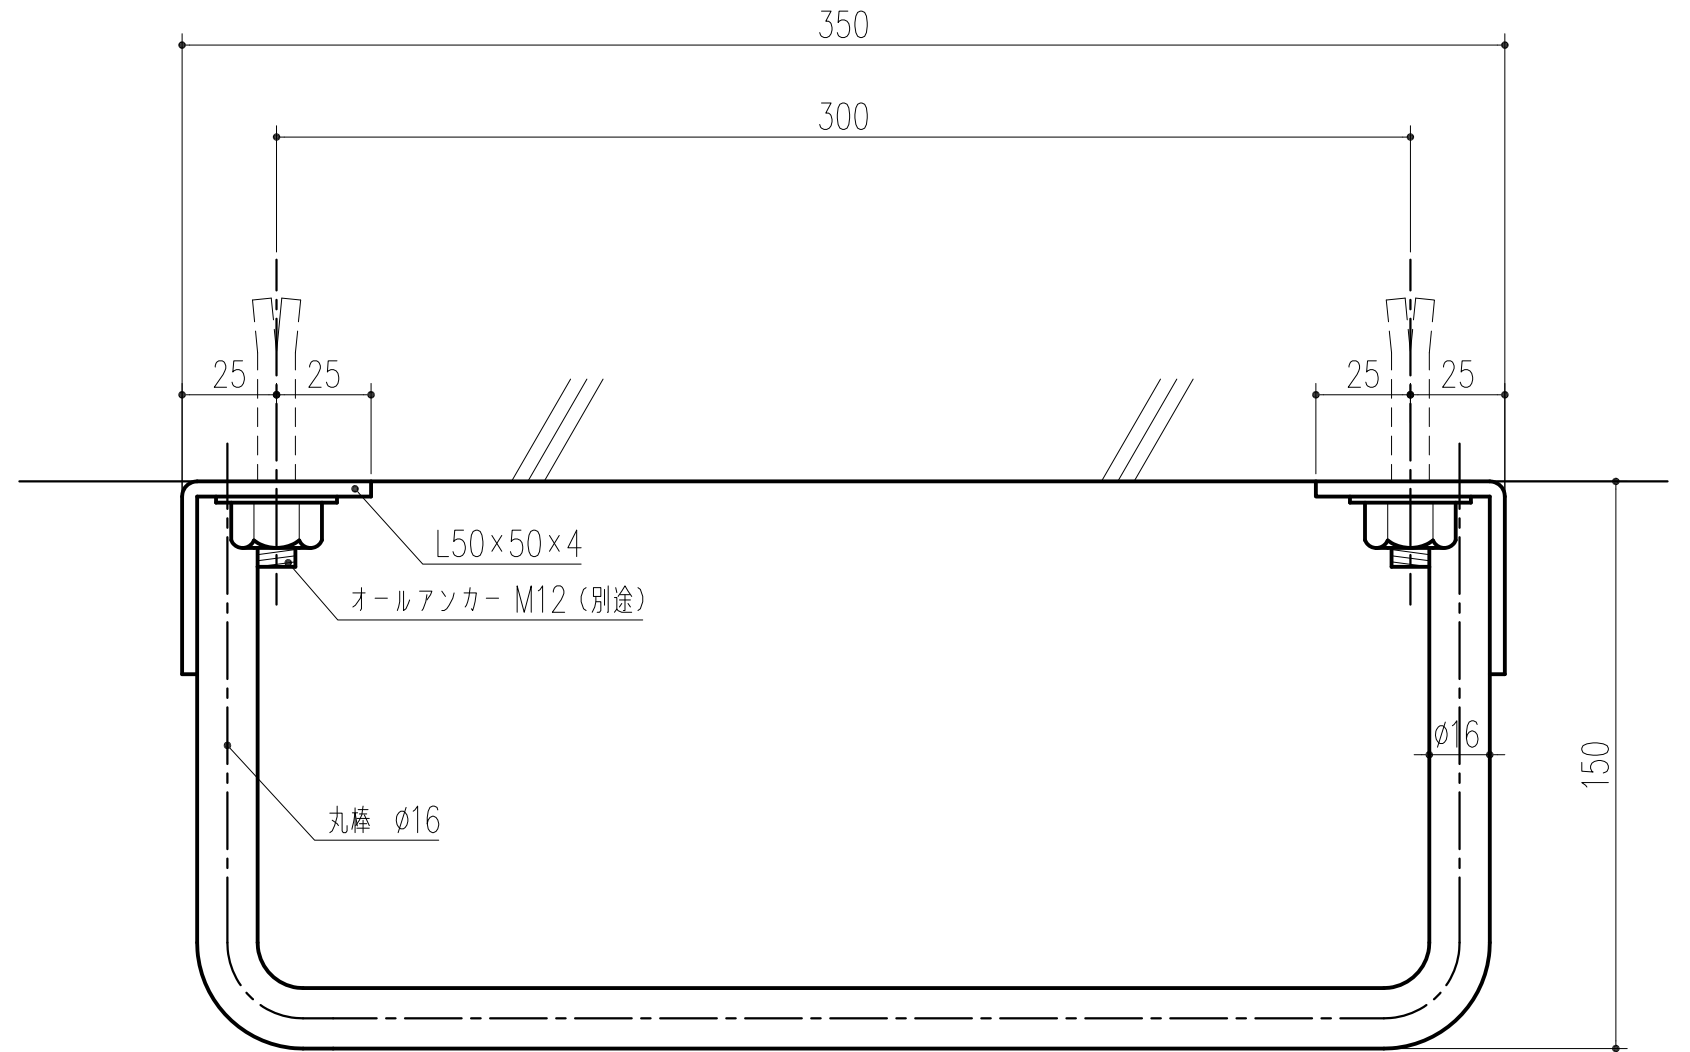

平面図 S=1/2

本製品は改良の為予告なしに変更する事があります。

NO.		年月日	訂正事項	品名	品番	角法	日付	員数	材質規格	仕上	備考
△3				SUSアングル型トラップ 400			H15.11.5		SUS304	アングル:ヘアーライン 丸棒:ピーリング	縮尺
△2					241-700						1 1 / 10 2
△1	H20.8.27		仕上訂正								
								杉田エース株式会社			