


立面図 S=1/10

側面図 S=1/10

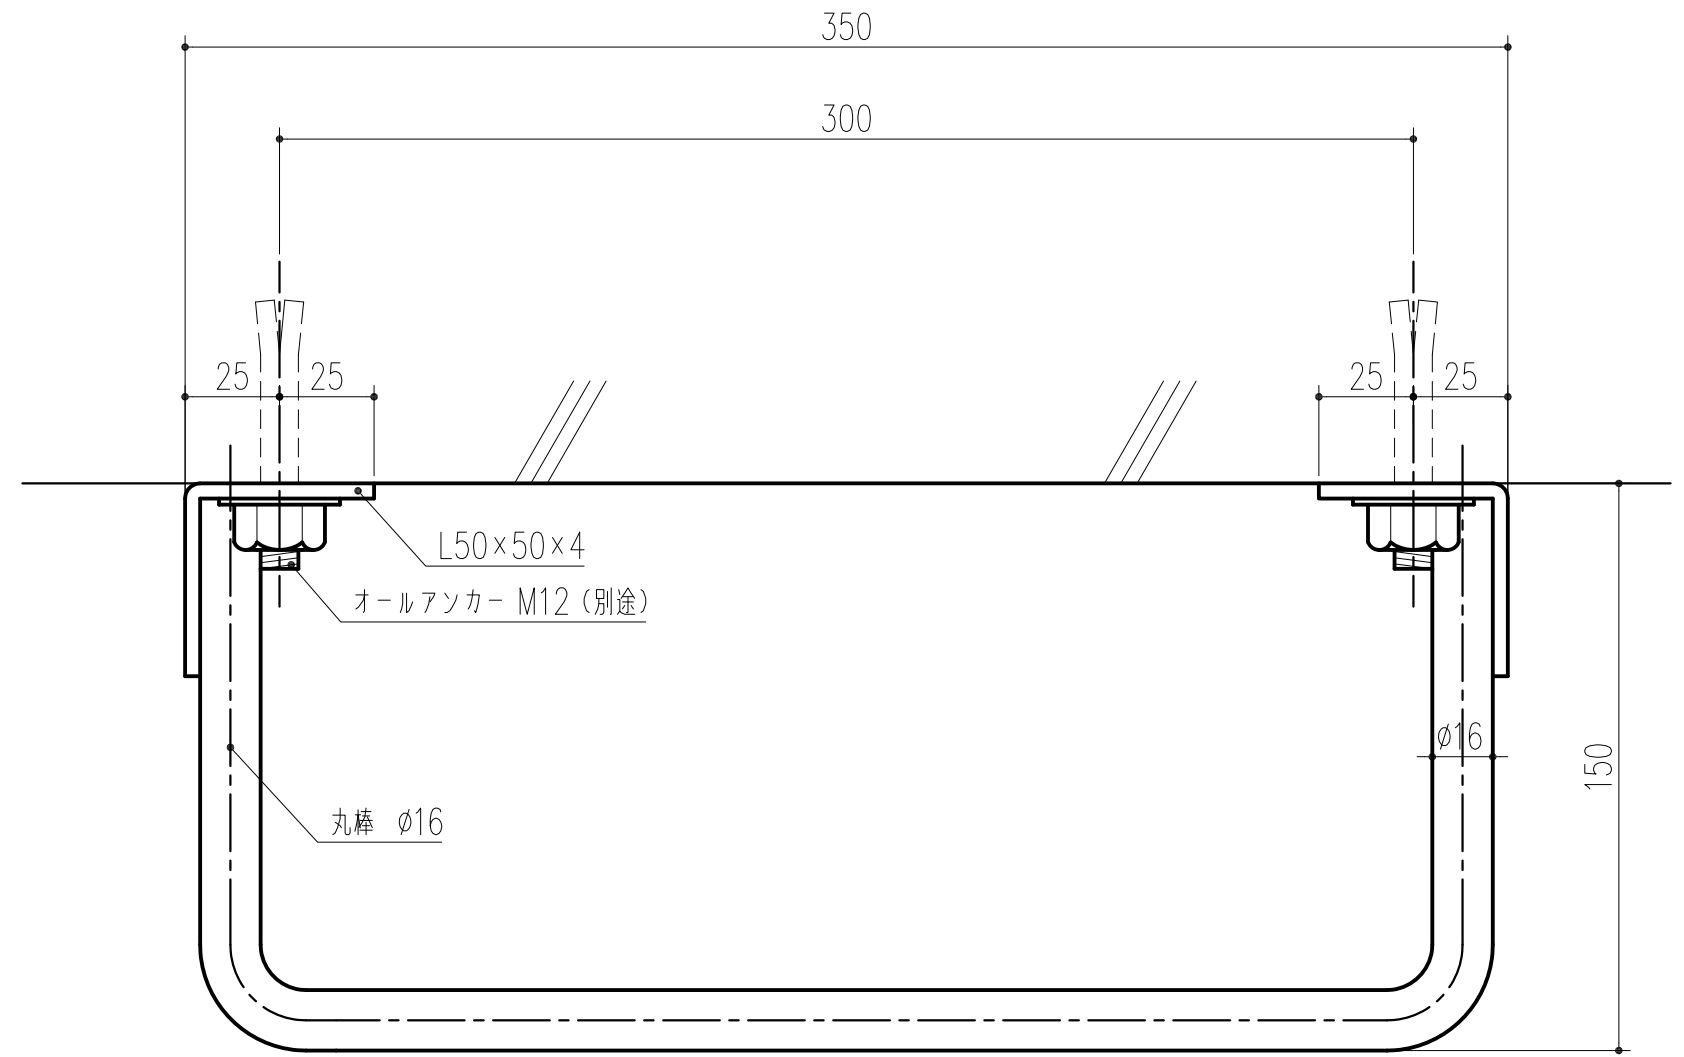

平面図 S=1/2

本製品は改良の為予告なしに変更する事があります。

NO.		年月日	訂正事項	品名	SUSアングル型トラップ 1600		杉田エース株式会社						
△3				角法		日付	H15.11.5		部長	製図	検図	承認	縮尺
△2				品番	241-703	図番							1/10 ²
△1	H20.8.27		仕上訂正	品名	SUSアングル型トラップ 1600		杉田エース株式会社						

番号	名称	員数	SUS304	アングル:ヘアライン 丸棒:ピーリング	備考
			材質規格	仕上	