


立面図 S=1/10

側面図 S=1/10

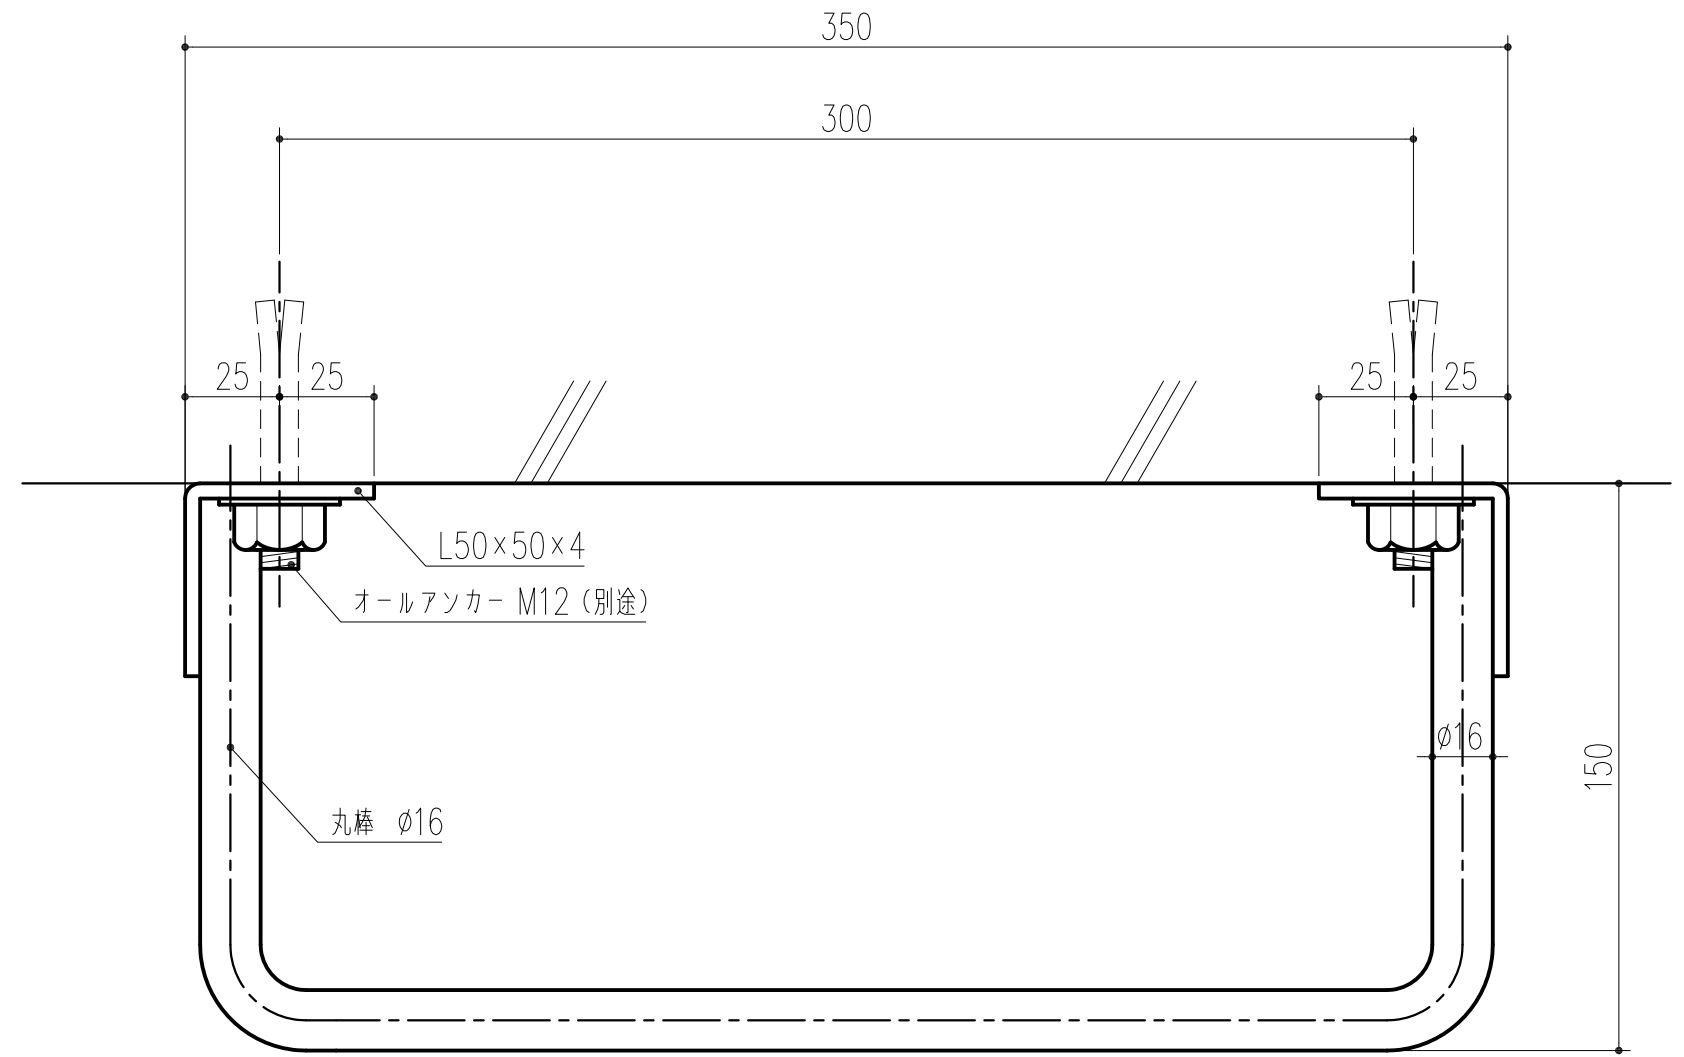

平面図 S=1/2

本製品は改良の為予告なしに変更する事があります。

				SUS304		アングル:ヘアライン 丸棒:ピーリング			
番号	名称	員数	材質規格	仕上	備考				
角法		日付	H15.11.5	部長	製図	検図	承認	縮尺	
品番	241-704	図番							1/10 <sup>2</sup>
品名	SUSアングル型タラップ 1900			<b>杉田エース株式会社</b>					
NO.	年月日	訂正事項							

3

2

1

H20.8.27

仕上訂正