


商品番号	商品名	色
317-800	ロング軒裏換気口 LN-90	ホワイト
317-801	ロング軒裏換気口 LN-90	アイボリー
317-802	ロング軒裏換気口 LN-90	ブラック

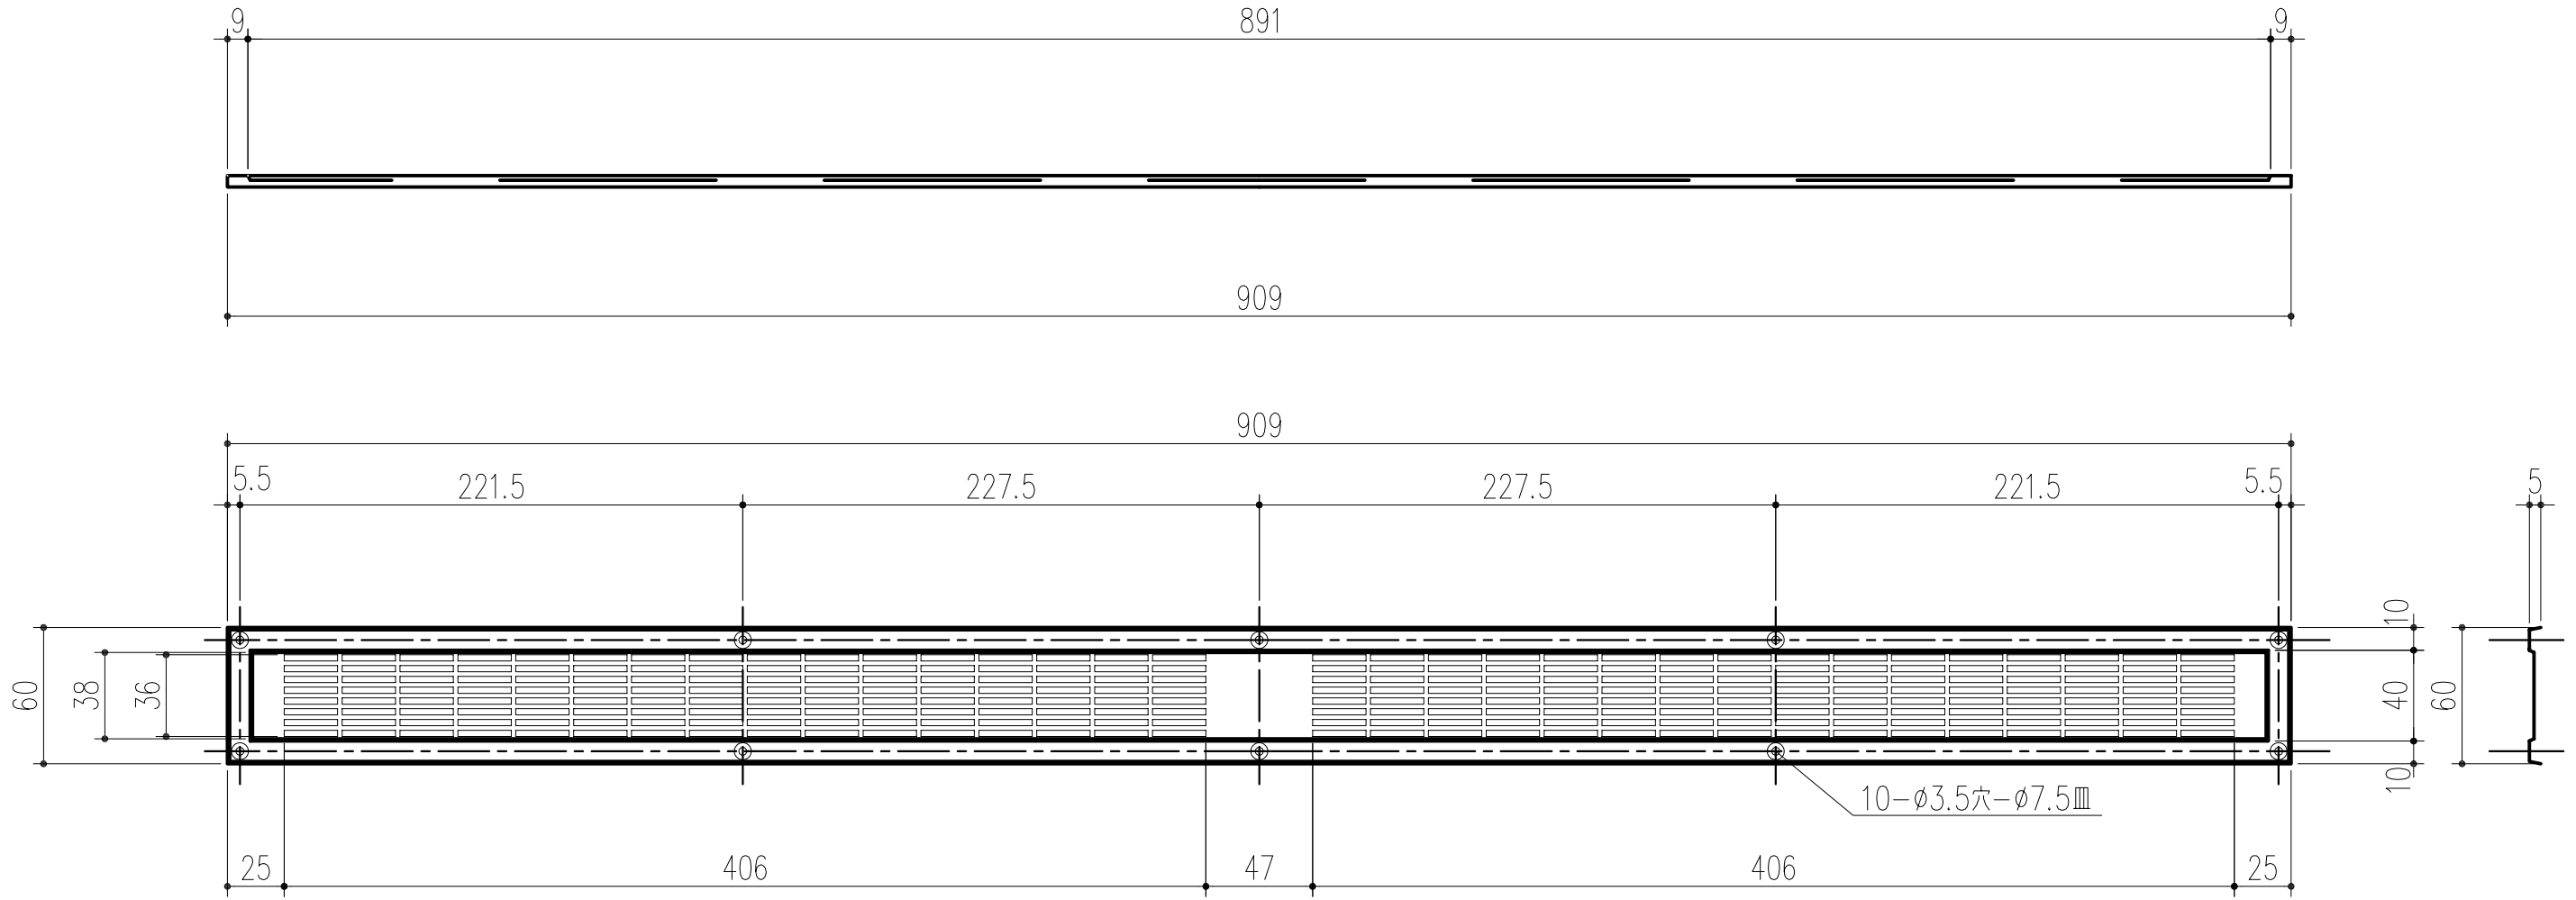

※有効換気面積：165.4 cm²
 本製品は改良の為予告なしに変更する事があります。

角法		品番		品名		確認		製図		検図		承認		縮尺	
3		2		1		谷山	杉山	菊地	田嶋	1	3				
NO.	年月日	訂正事項		品名		SUS304		重量: 160g		仕上		備考			
				ロング軒裏換気口 LN-90		H19. 5.28		杉田エース株式会社							