
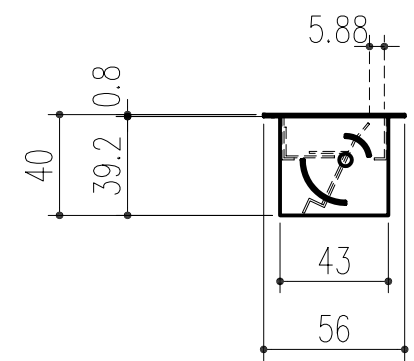
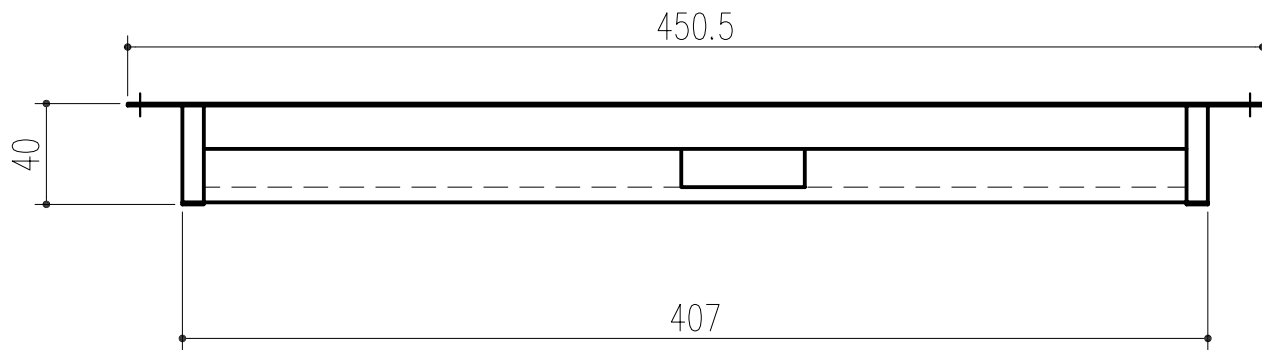
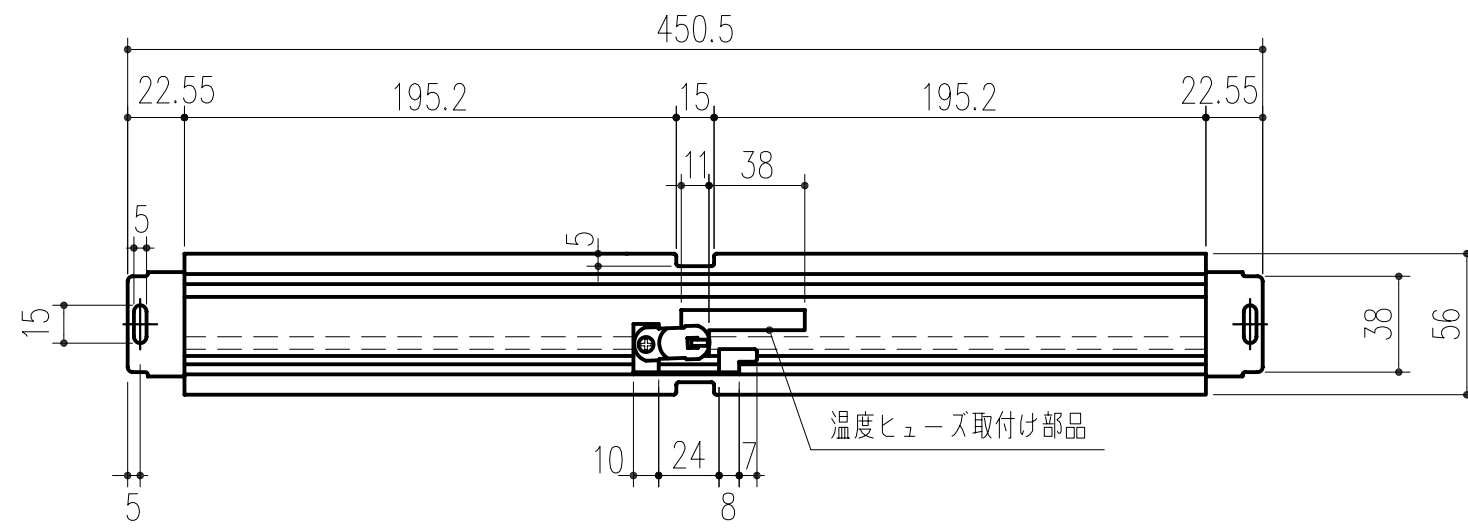


商品番号	商品名	色
317-803	ロング軒裏換気口 LN-90-FD	ホワイト
317-804	ロング軒裏換気口 LN-90-FD	アイボリー
317-805	ロング軒裏換気口 LN-90-FD	ブラック

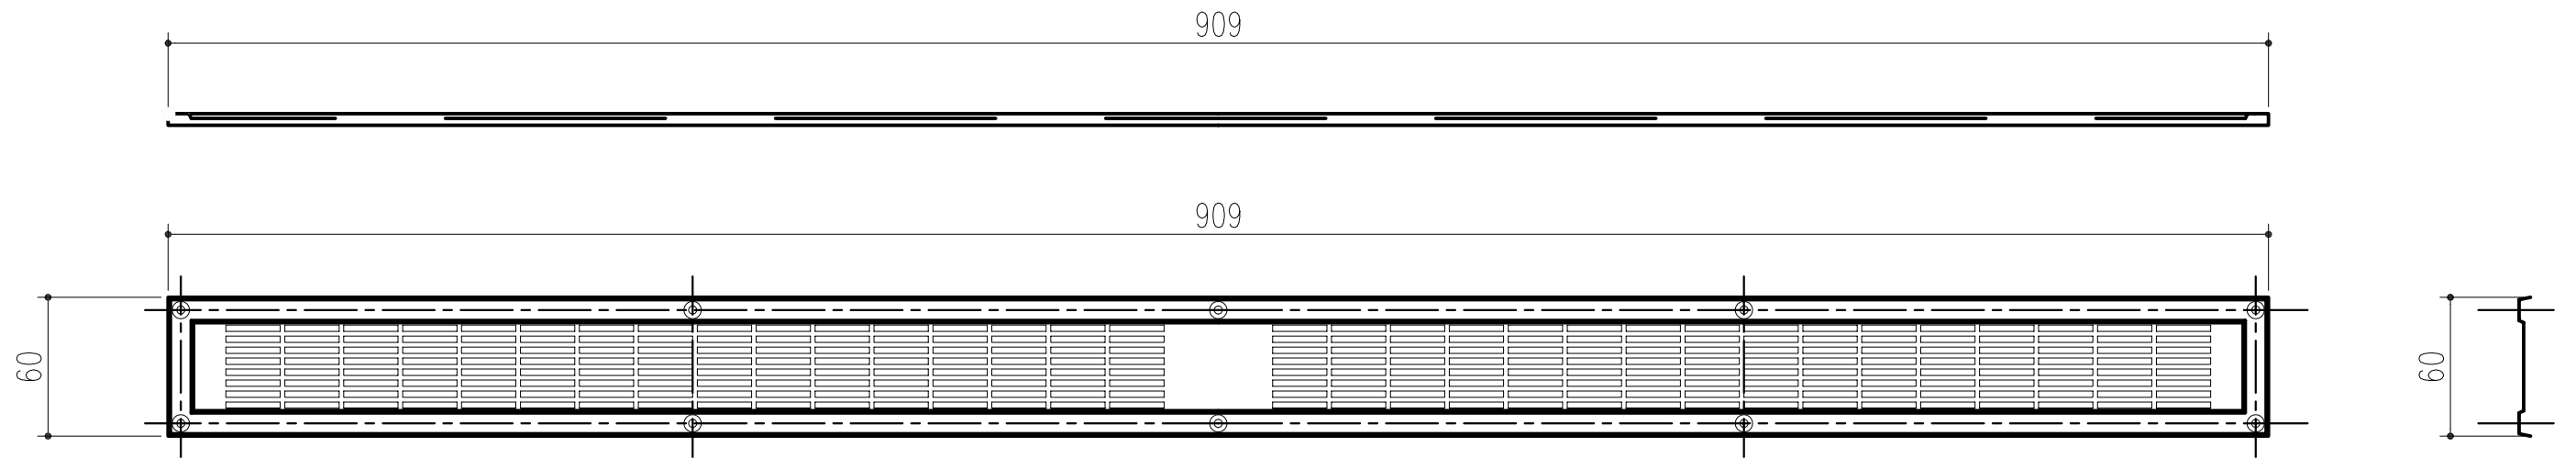

※仕様：FD付

※有効換気面積：188.1 cm² (ダンパー部)

本製品は改良の為予告なしに変更する事があります。

角法		日付		確認		製図		検図		承認		縮尺	
△3				H19. 5.28		谷山	杉山	菊地	田嶋	1		3	
△2													
△1													
NO.	年月日	訂正事項		品名		ロング軒裏換気口 LN-90-FD		杉田エース株式会社					

グリル : SUS304
タンパー : SECC
重量: 800g
グリル下地: カチオン電着塗装
タンパ表面: 分子ナリ電着塗装