


商品番号	商品名	色
317-806	80ロング軒裏換気口 80LN	ホワイト
317-807	80ロング軒裏換気口 80LN	アイボリー
317-808	80ロング軒裏換気口 80LN	ブラック

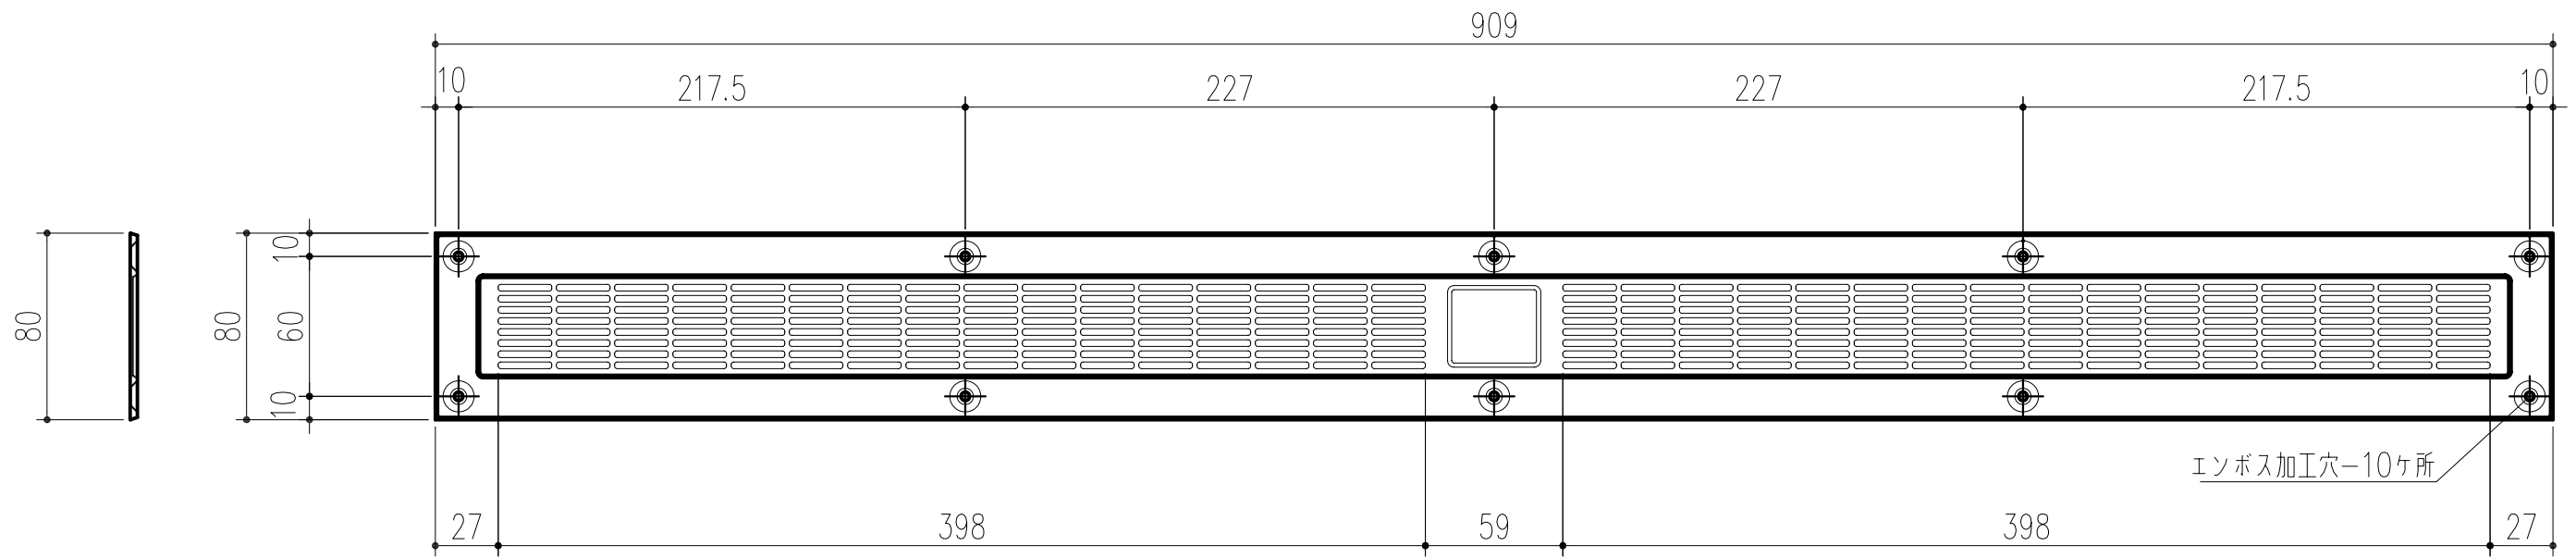

※有効換気面積：165.4 cm²

本製品は改良の為予告なしに変更する事があります。

		SUS304		重量: 218g	
番号		名称		員数	
角法		日付		確認	
品番		図番		製図	
品名		80ロング軒裏換気口 80LN		検査	
NO.		年月日		承認	
		訂正事項		縮尺	
		H19. 5.28		1/3	
		谷山		田嶋	
		杉山		菊地	
				田嶋	
				1	
				3	
				杉田エース株式会社	