
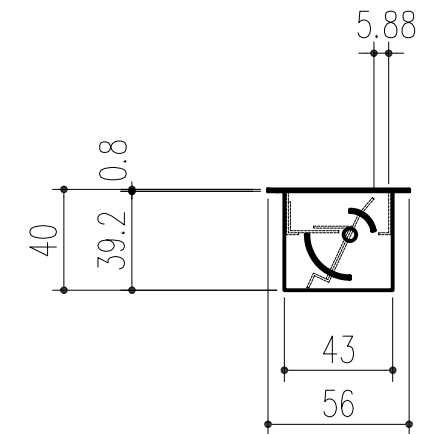
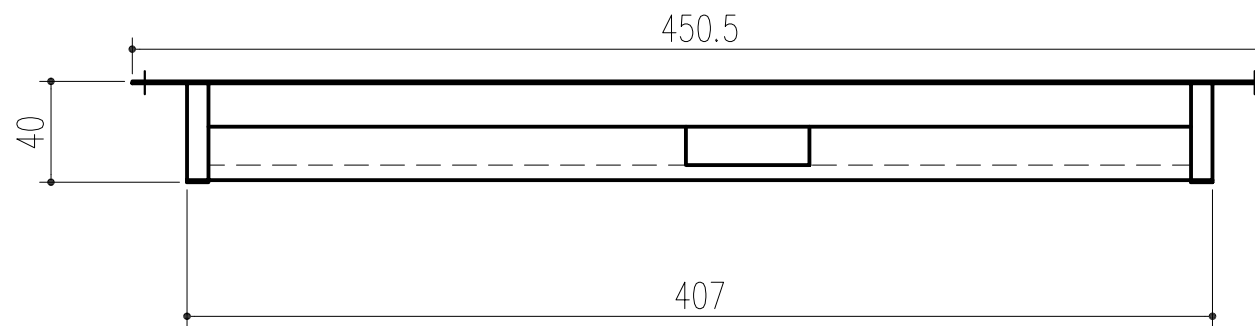
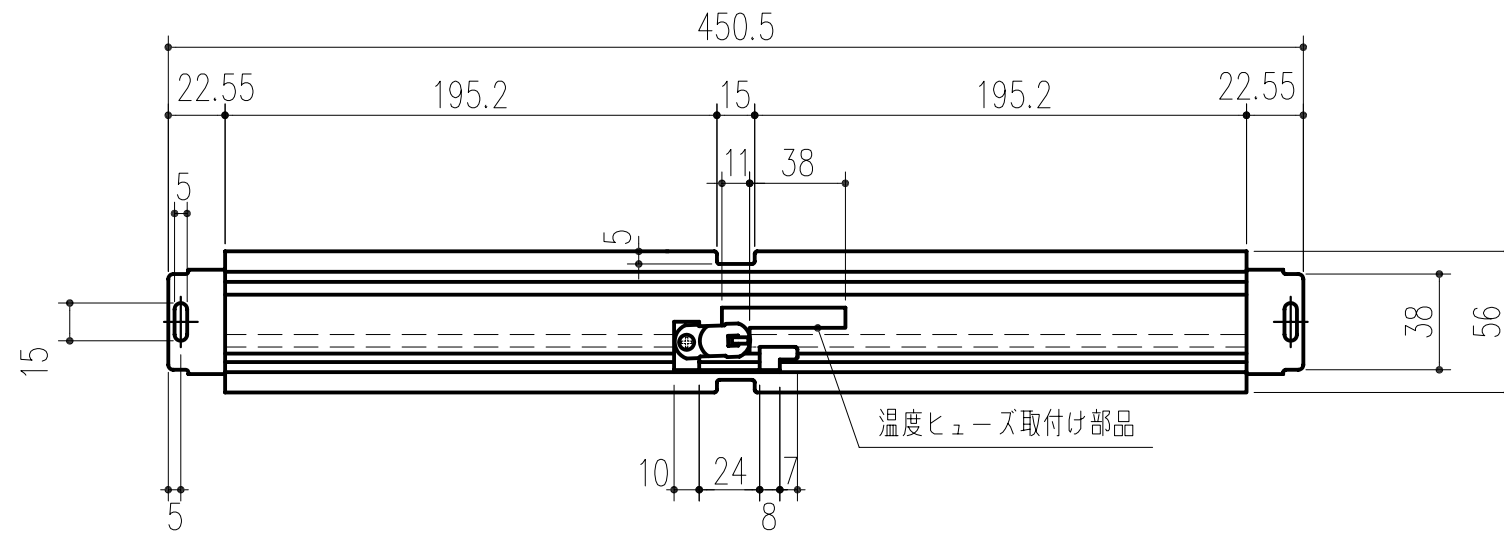


商品番号	商品名	色
317-809	80ロング軒裏換気口 80LN-FD	ホワイト
317-810	80ロング軒裏換気口 80LN-FD	アイボリー
317-811	80ロング軒裏換気口 80LN-FD	ブラック

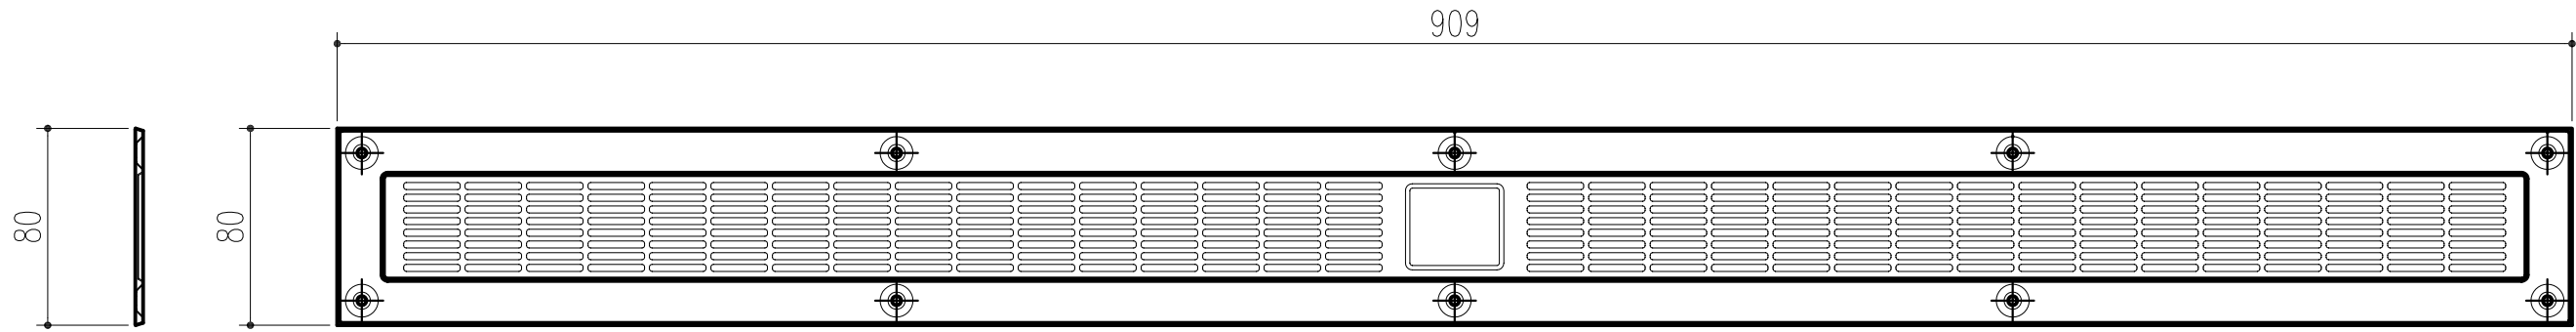

※仕様: FD付

※有効換気面積: 188.1cm² (ダンパー部)

本製品は改良の為予告なしに変更する事があります。

グリル: SUS304	タンパー: SECC	重量: 858g						
グリル下地: カチオン電着塗装	タンパー表面: 電子メッキ							
番号	名称	員数	材質規格	仕上	備考			
角法		日付	H19. 5.28	確認	製図	検図	承認	縮尺
品番		図番		谷山	杉山	菊地	田嶋	1/3
品名	80ロング軒裏換気口 80LN-FD			杉田エース株式会社				

△3		
△2		
△1		
NO.	年月日	訂正事項