
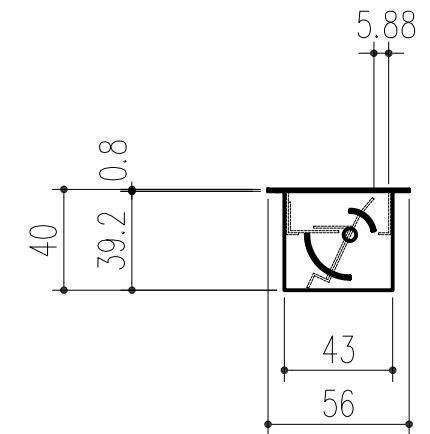
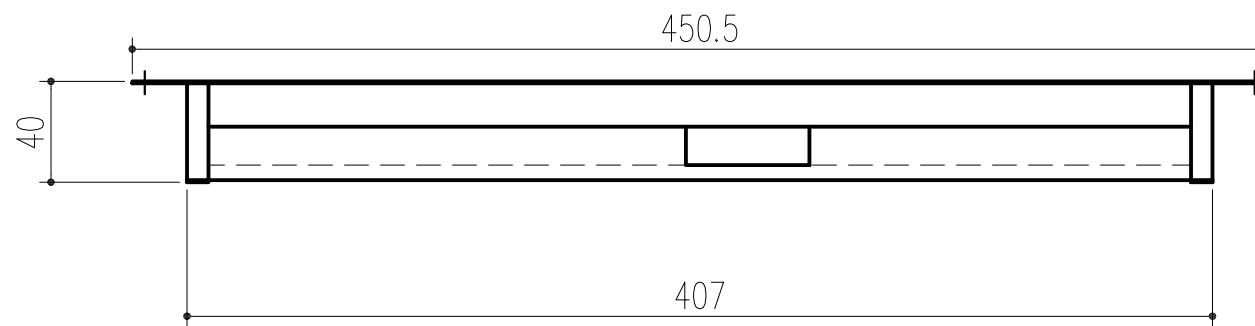
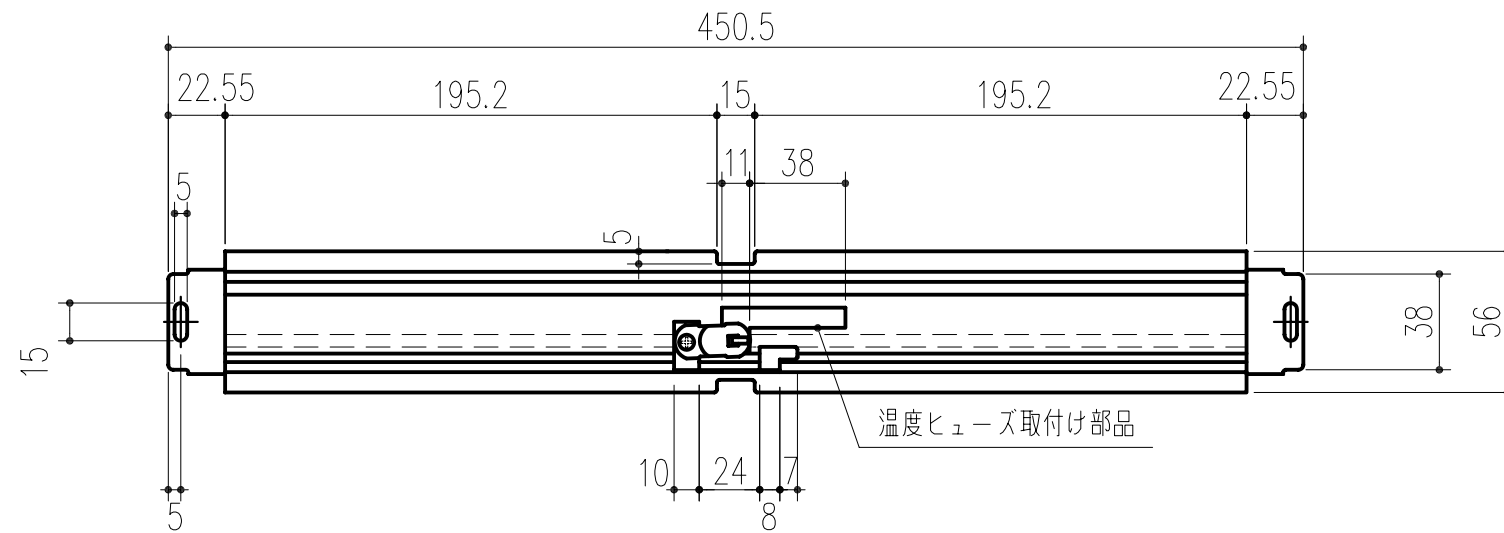


商品番号	商品名	色
317-809	80ロング軒裏換気口 80LN-FD	ホワイト
317-810	80ロング軒裏換気口 80LN-FD	アイボリー
317-811	80ロング軒裏換気口 80LN-FD	ブラック

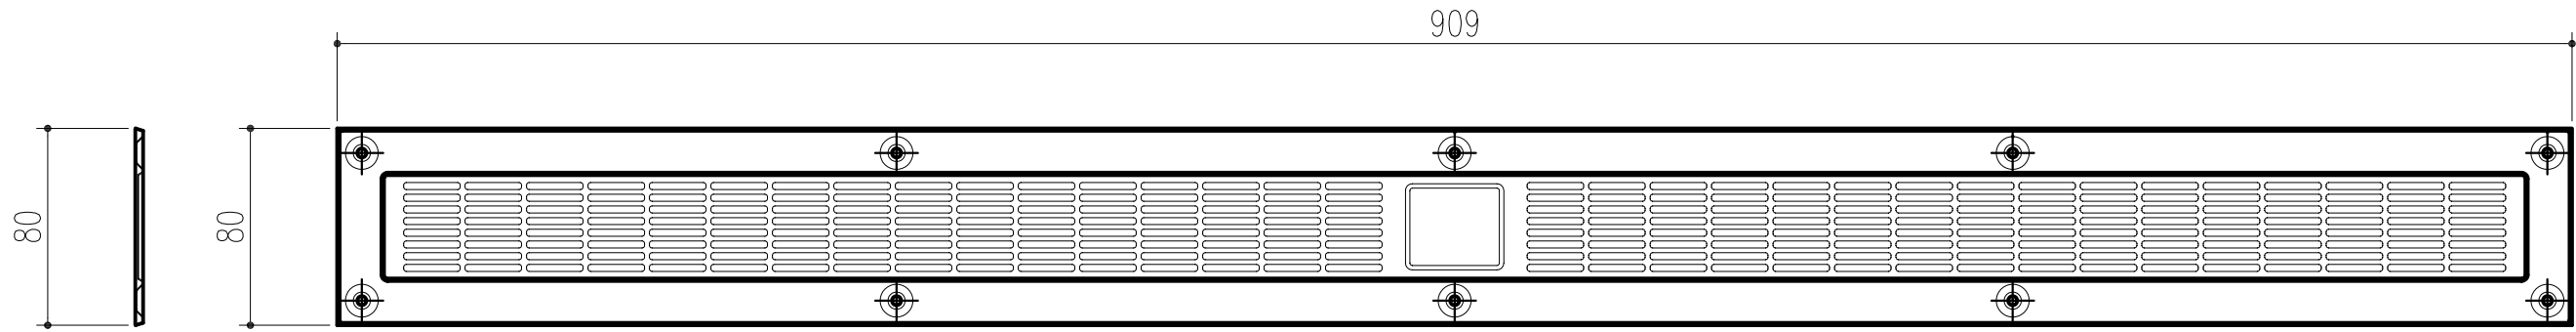

※仕様: FD付

※有効換気面積: 188.1cm² (ダンパー部)

本製品は改良の為予告なしに変更する事があります。

グリル : SUS304	タフバー : SECC	重量: 858g			
グリル 下地: カチオン電着塗装	タフバー 表面: 電子メッキ				
番号	名称	員数	材質規格	仕上	備考
角法		日付	H19. 5.28		
品番		図番	谷山	杉山	菊地
品名	80ロング軒裏換気口 80LN-FD		確認	製図	検図
			承認	承認	縮尺
			田嶋	1	3
			杉田エース株式会社		

3		
2		
1		
NO.	年月日	訂正事項