

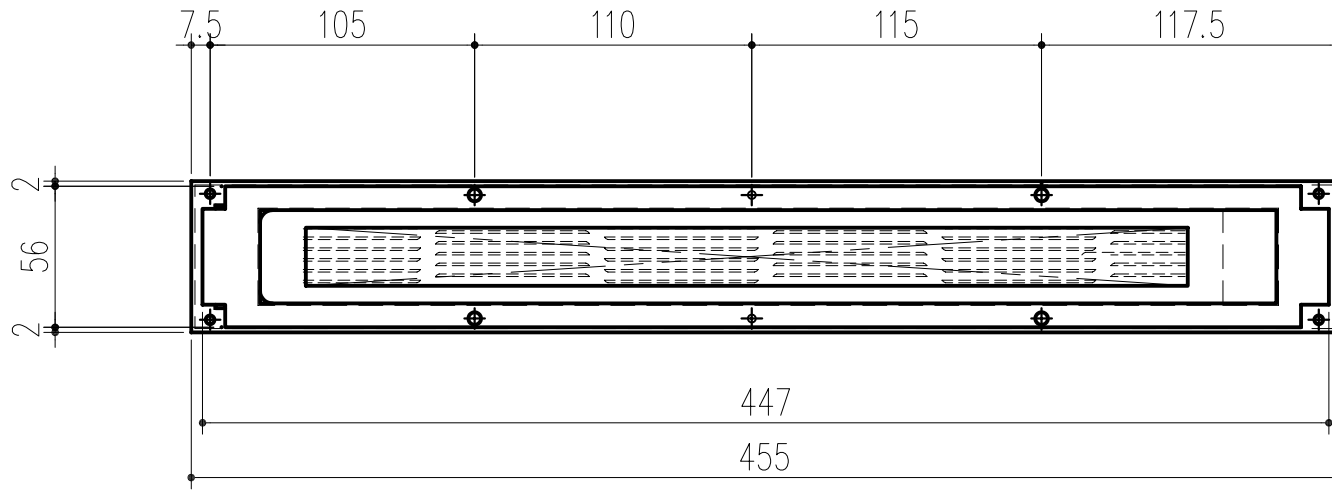


皿穴2ヶ所 (皿ビス2-M3 (グリル+ダンパー止付け))
 皿穴8ヶ所 (軒天材取付け穴)

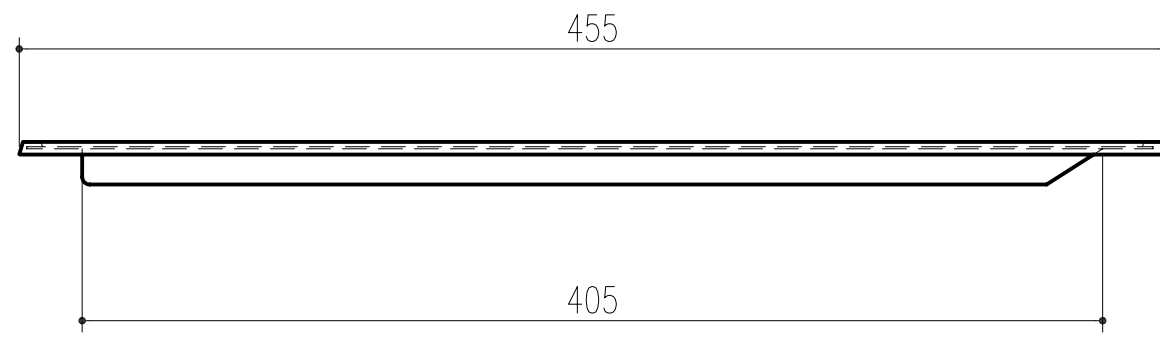

商品番号	商品名	色
317-815	ファイヤーストップ45換気口 ハーフ SS-45-FD	ホワイト
317-816	ファイヤーストップ45換気口 ハーフ SS-45-FD	アイボリー
317-817	ファイヤーストップ45換気口 ハーフ SS-45-FD	ブラック

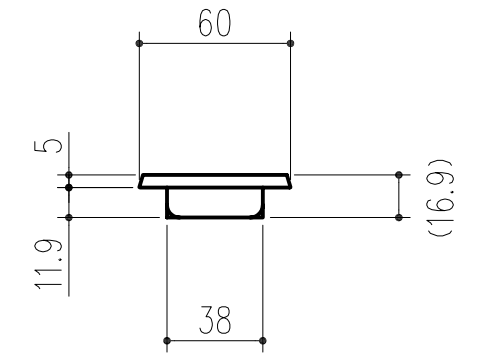

※仕様: FD付
 ※有効換気面積: 80.5cm²

本製品は改良の為予告なしに変更する事があります。

番号	名称	員数	材質規格	仕上	備考			
			グリル : SUS304 タンパー: SECC	グリル 下地: カチオン電着塗装 表面: 粉体焼付塗装 タンパー: カチオン電着塗装	重量: 290g			
角法		日付	H19. 5.28	確認	製図	検図	承認	縮尺
品番		図番		谷山	杉山	菊地	田嶋	1/3
品名	ファイヤーストップ45換気口 ハーフ SS-45-FD			杉田エース株式会社				

3		
2		
1		
NO.	年月日	訂正事項