


商品番号	商品名	色
317-818	スーパースリム軒裏換気口 ロング SS-90	ホワイト
317-819	スーパースリム軒裏換気口 ロング SS-90	アイボリー
317-820	スーパースリム軒裏換気口 ロング SS-90	ブラック

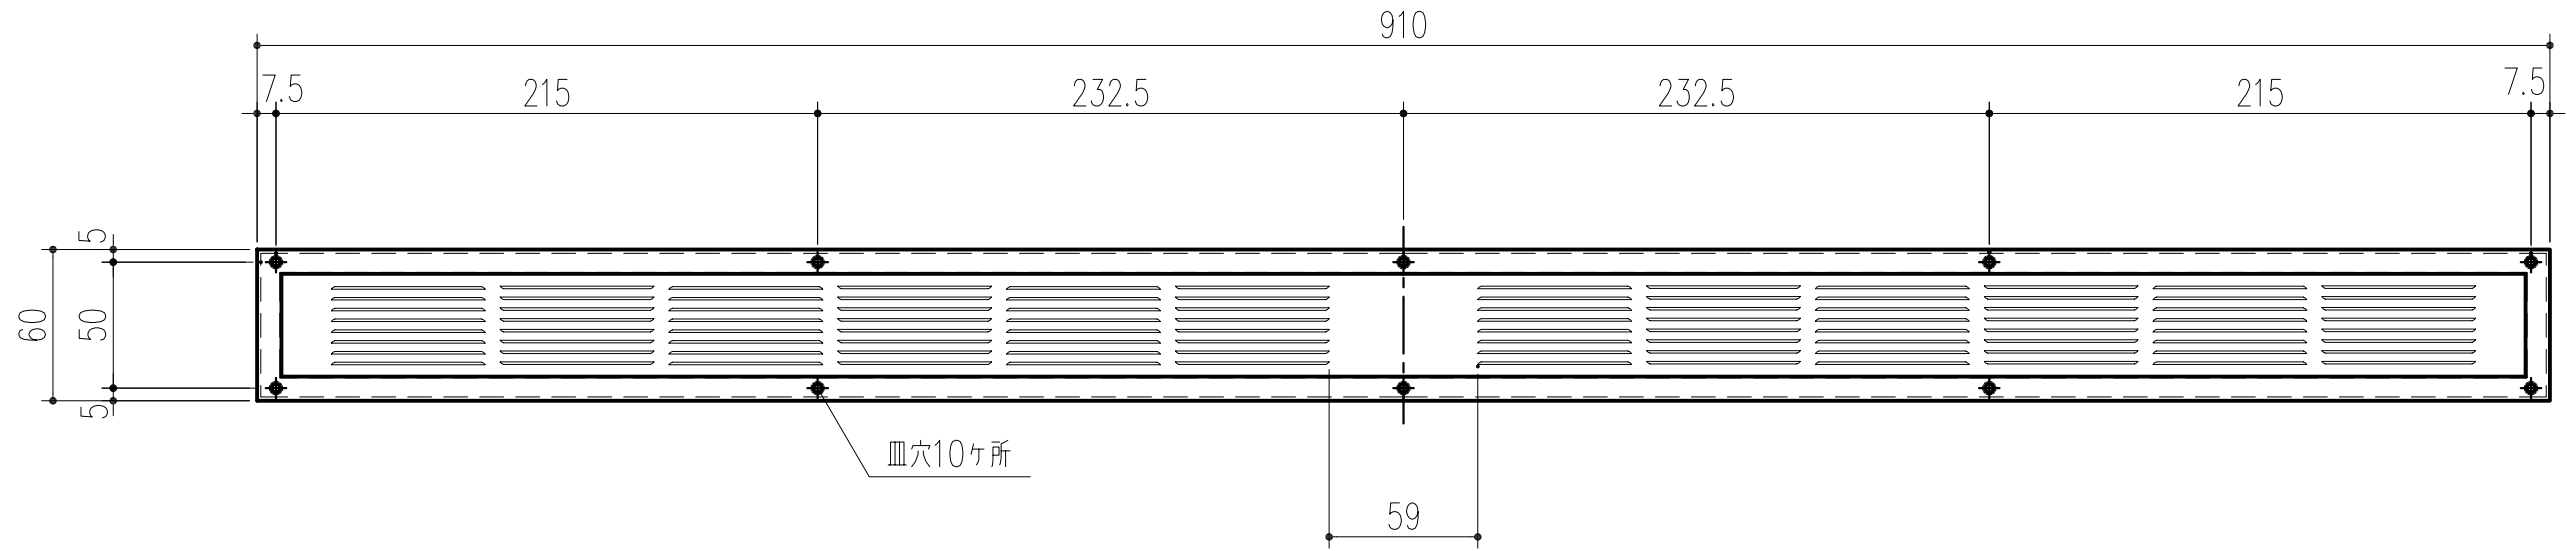

※有効換気面積：175cm²

本製品は改良の為予告なしに変更する事があります。

		SUS304		クリル 下地:カチオン電着塗装 表面:粉体焼付塗装 タンパー-カチオン電着塗装		重量: 216g		
番号	名称	員数	材質規格	仕上		備考		
角法		日付	H19. 5.28	確認	製図	検図	承認	縮尺
品番		図番		谷山	杉山	菊地	田嶋	1/3
品名	スーパースリム軒裏換気口 ロング SS-90			杉田エース株式会社				
NO.	年月日	訂正事項						