


商品番号	商品名	材質	仕上げ	有効換気面積 (cm ²)	備考	重量 (g)
316-910	床下換気孔 YMK2040 アミなし	SUS304	シルバー	388.1	住宅金融支援機構基準適合	290
316-911	床下換気孔 YMK2040 アミ付	SUS304	シルバー	310.5	住宅金融支援機構基準適合	301

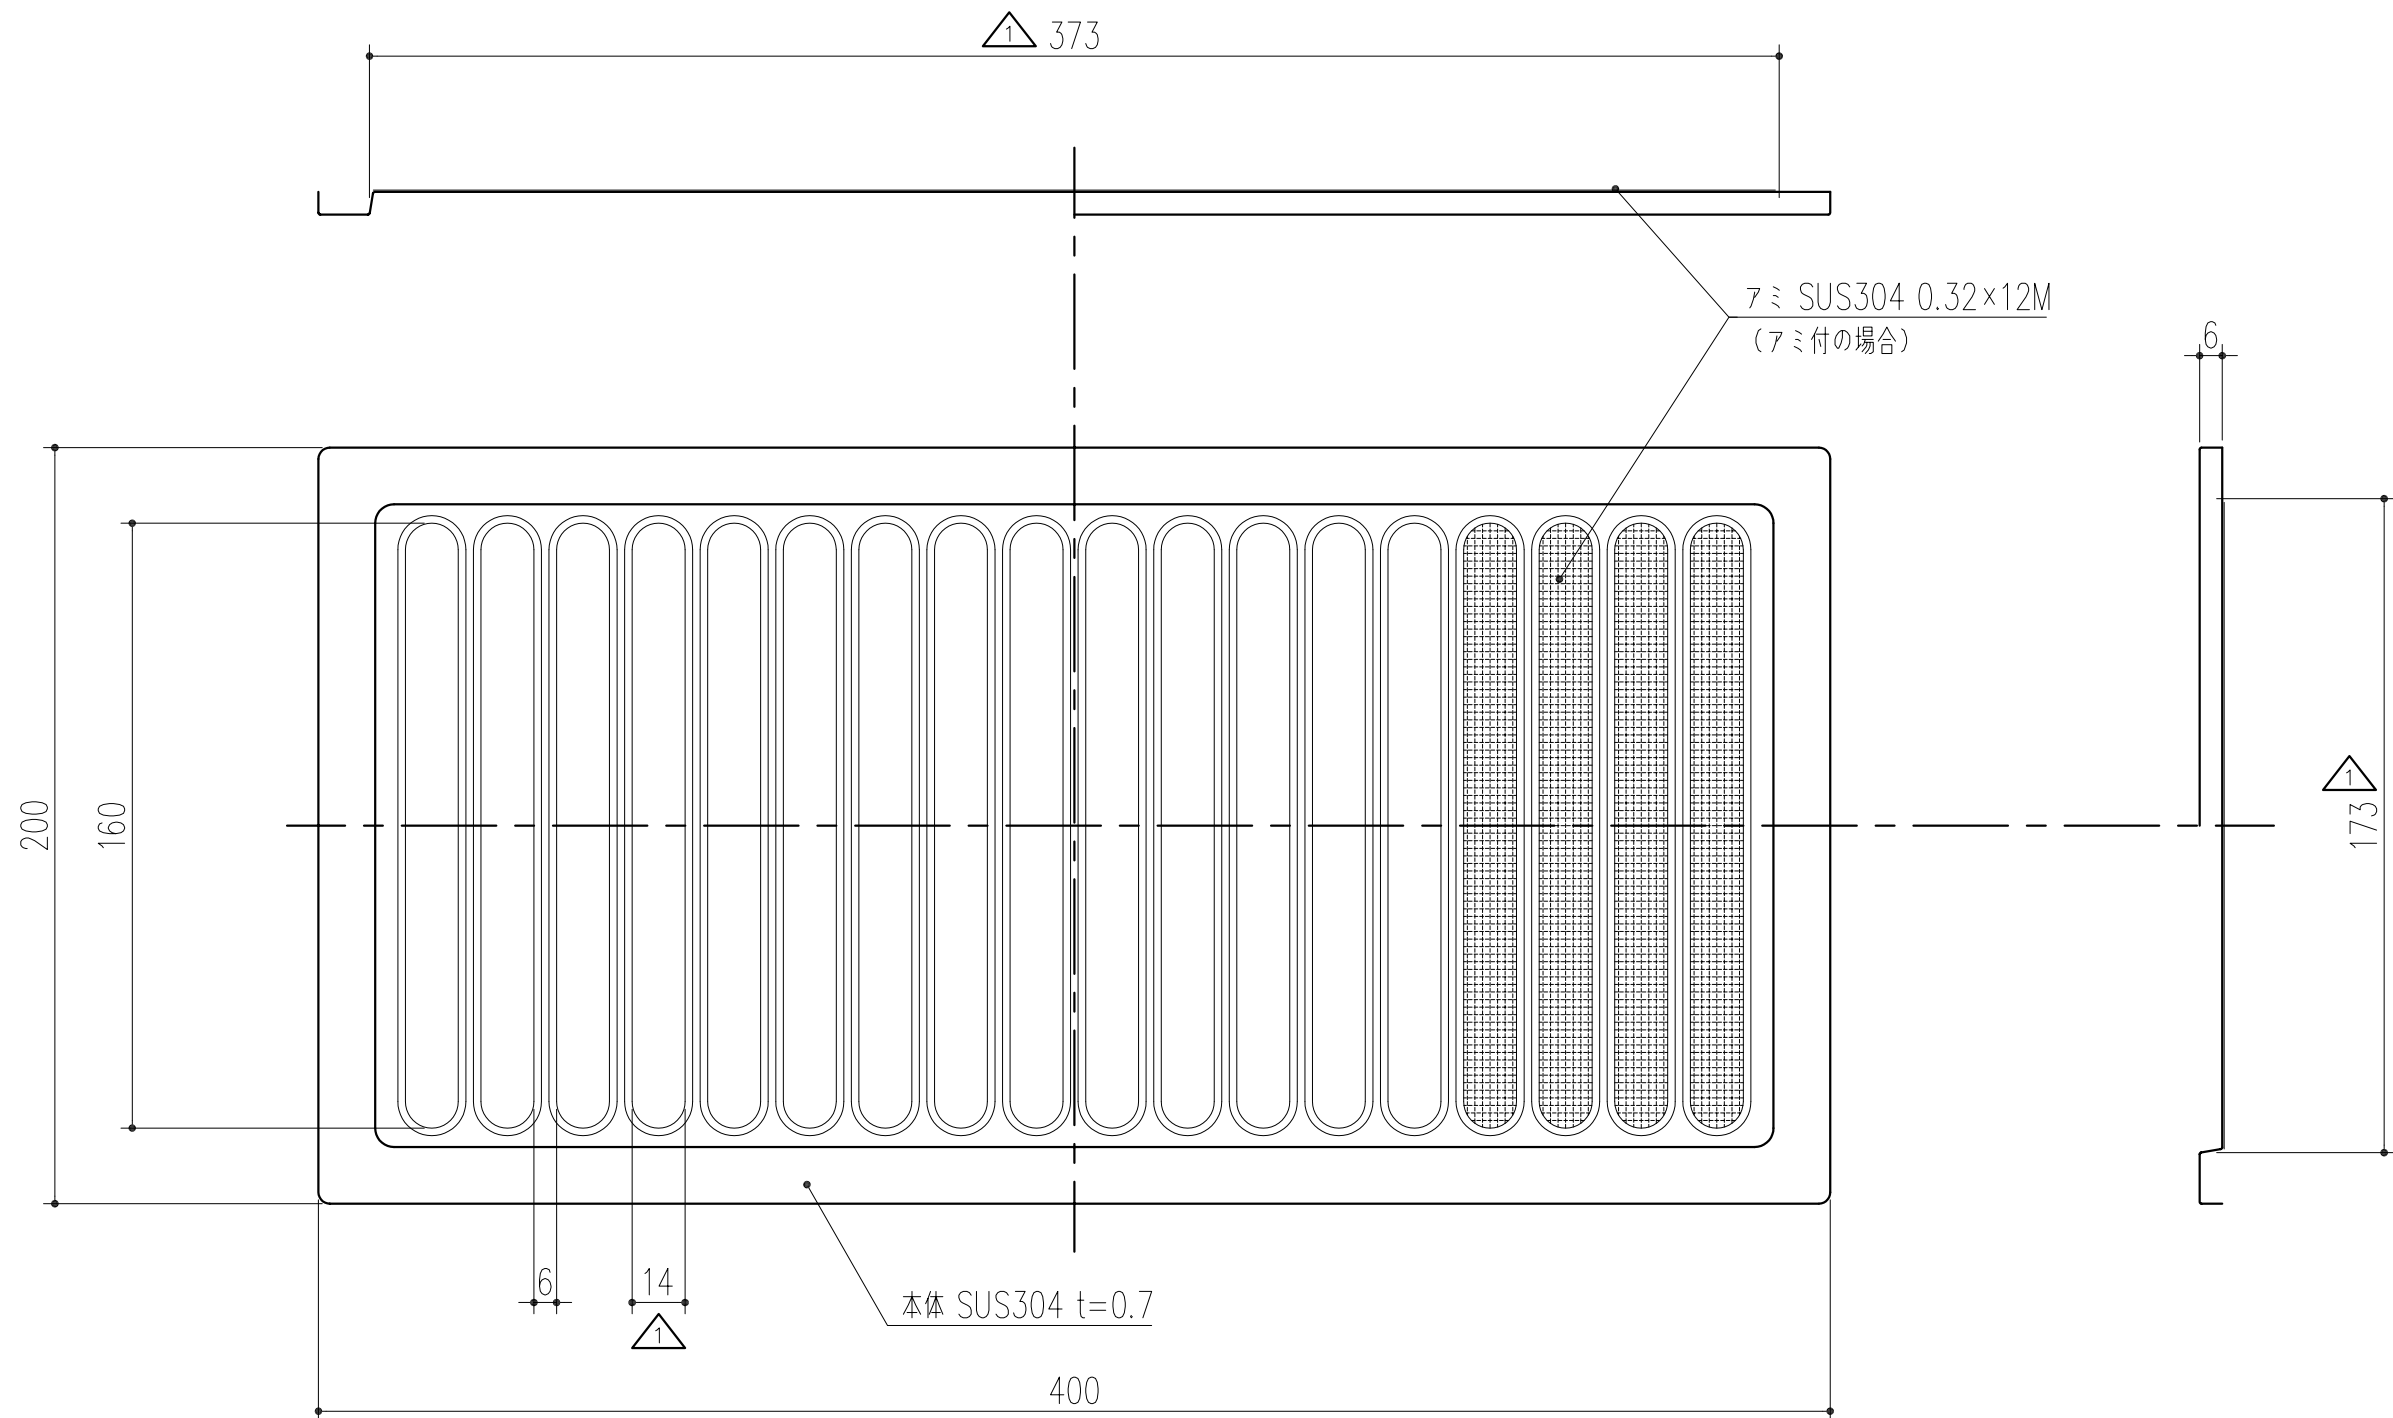

本製品は改良の為予告なしに変更する事があります。

NO.		年月日	訂正事項	番号	名称	員数	材質規格	仕上	備考
△3				角法		日付	H17. 3.10	部長	製図
△2				品番		図番		製図	検査
△1	2013.11.07	寸法変更		品名	床下換気孔 (住宅金融支援機構基準適合タイプ)			承認	縮尺
								杉田エース株式会社	