


シルバーの場合	商品番号 316-923
ブロンズの場合	商品番号 316-925

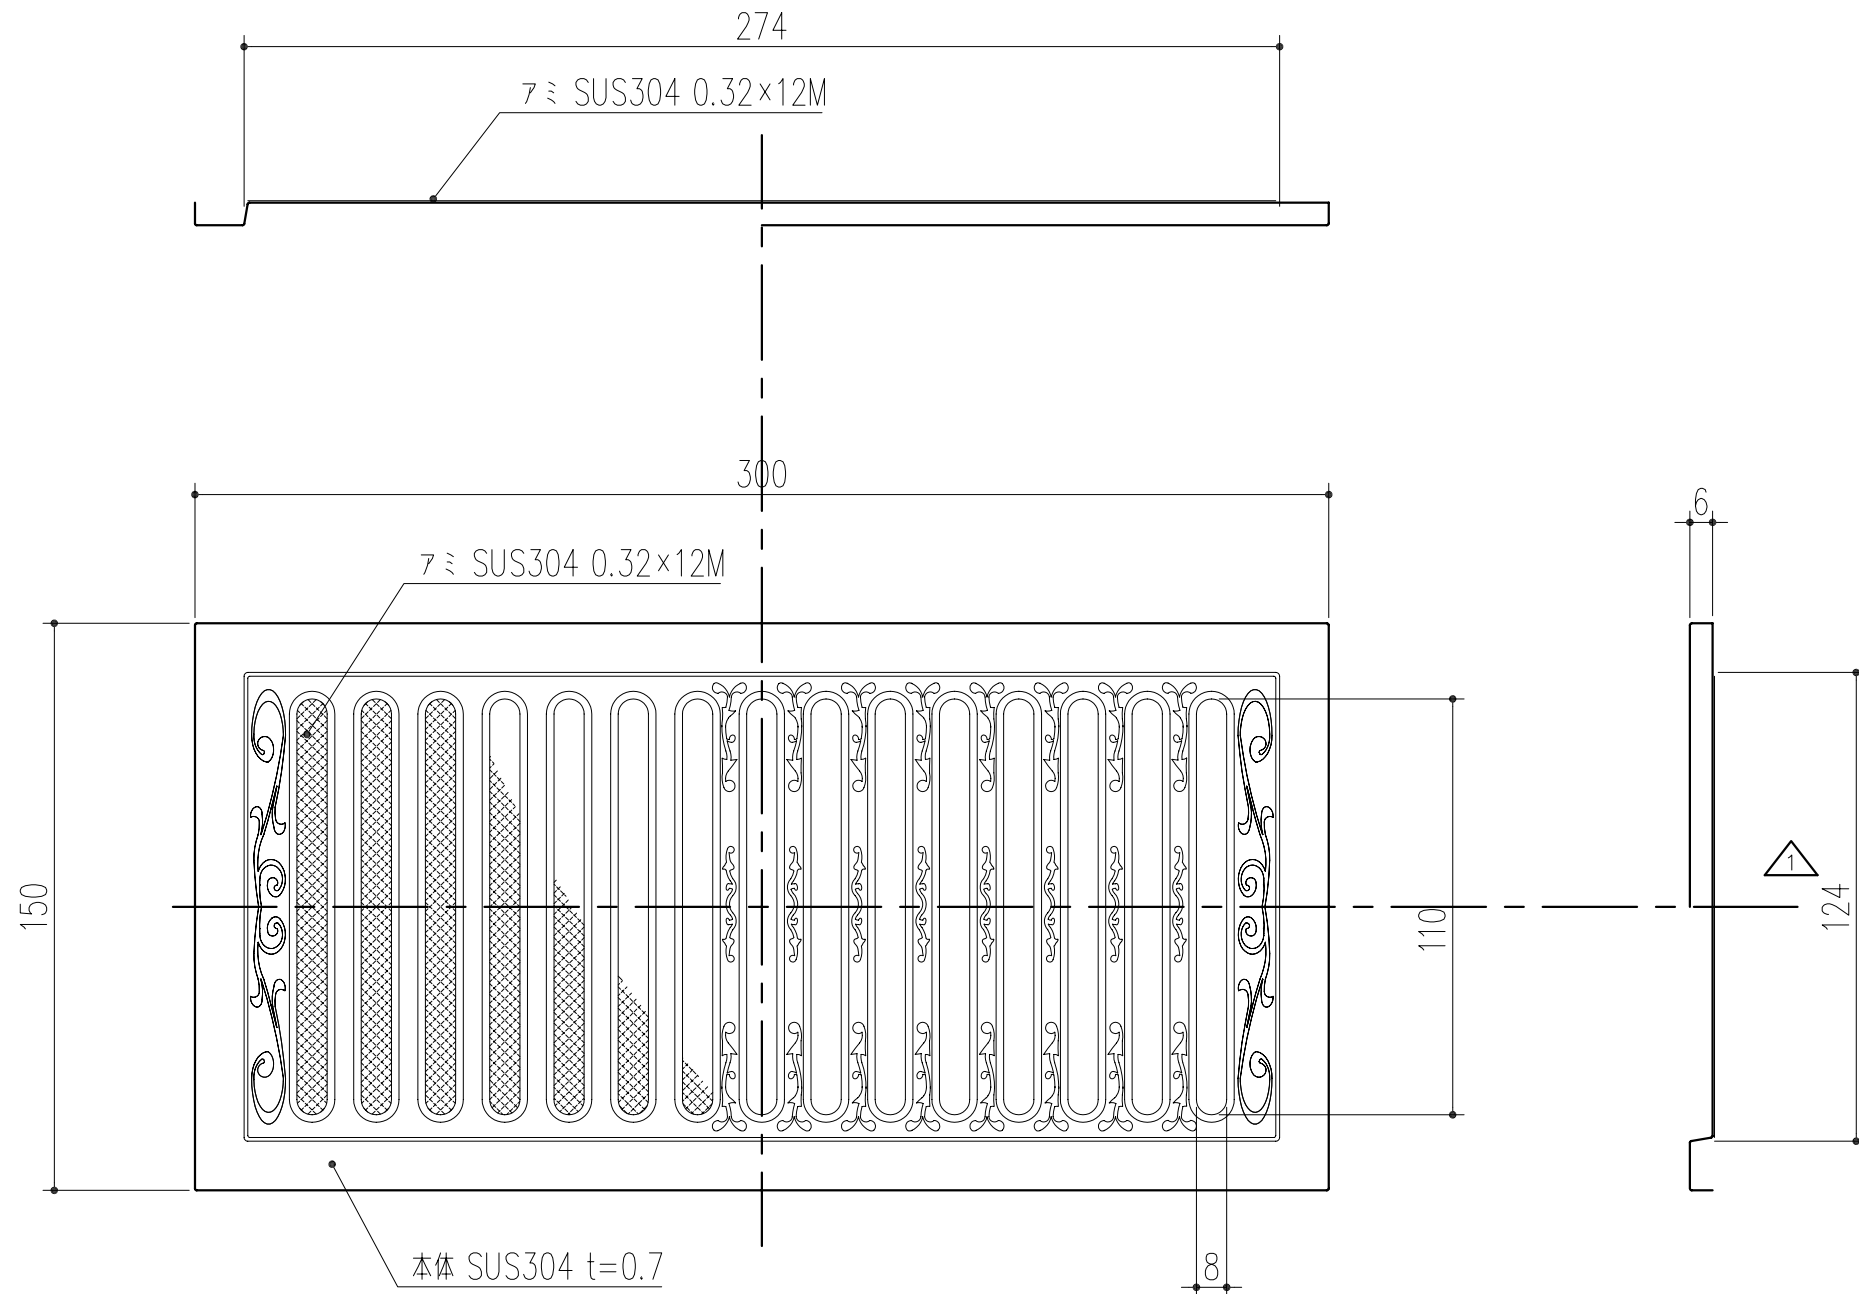

△<sup>2</sup> \*有効換気面積90.9cm<sup>2</sup>

本製品は改良の為予告なしに変更する事があります。

		SUS304		重量222g	
番号	名称	員数	材質規格	仕上	備考
△ <sup>3</sup>				部長	製図
△ <sup>2</sup>	2013.11.07	有効換気面積変更	日付	検図	承認
△ <sup>1</sup>	2013.11.07	寸法変更	図番		縮尺
NO.	年月日	訂正事項	品名	杉田エース株式会社	
			床下換気孔YK1530 (唐草)		

H17. 3.10

1/2