


シルバーの場合	商品番号 316-929
ブロンズの場合	商品番号 316-931

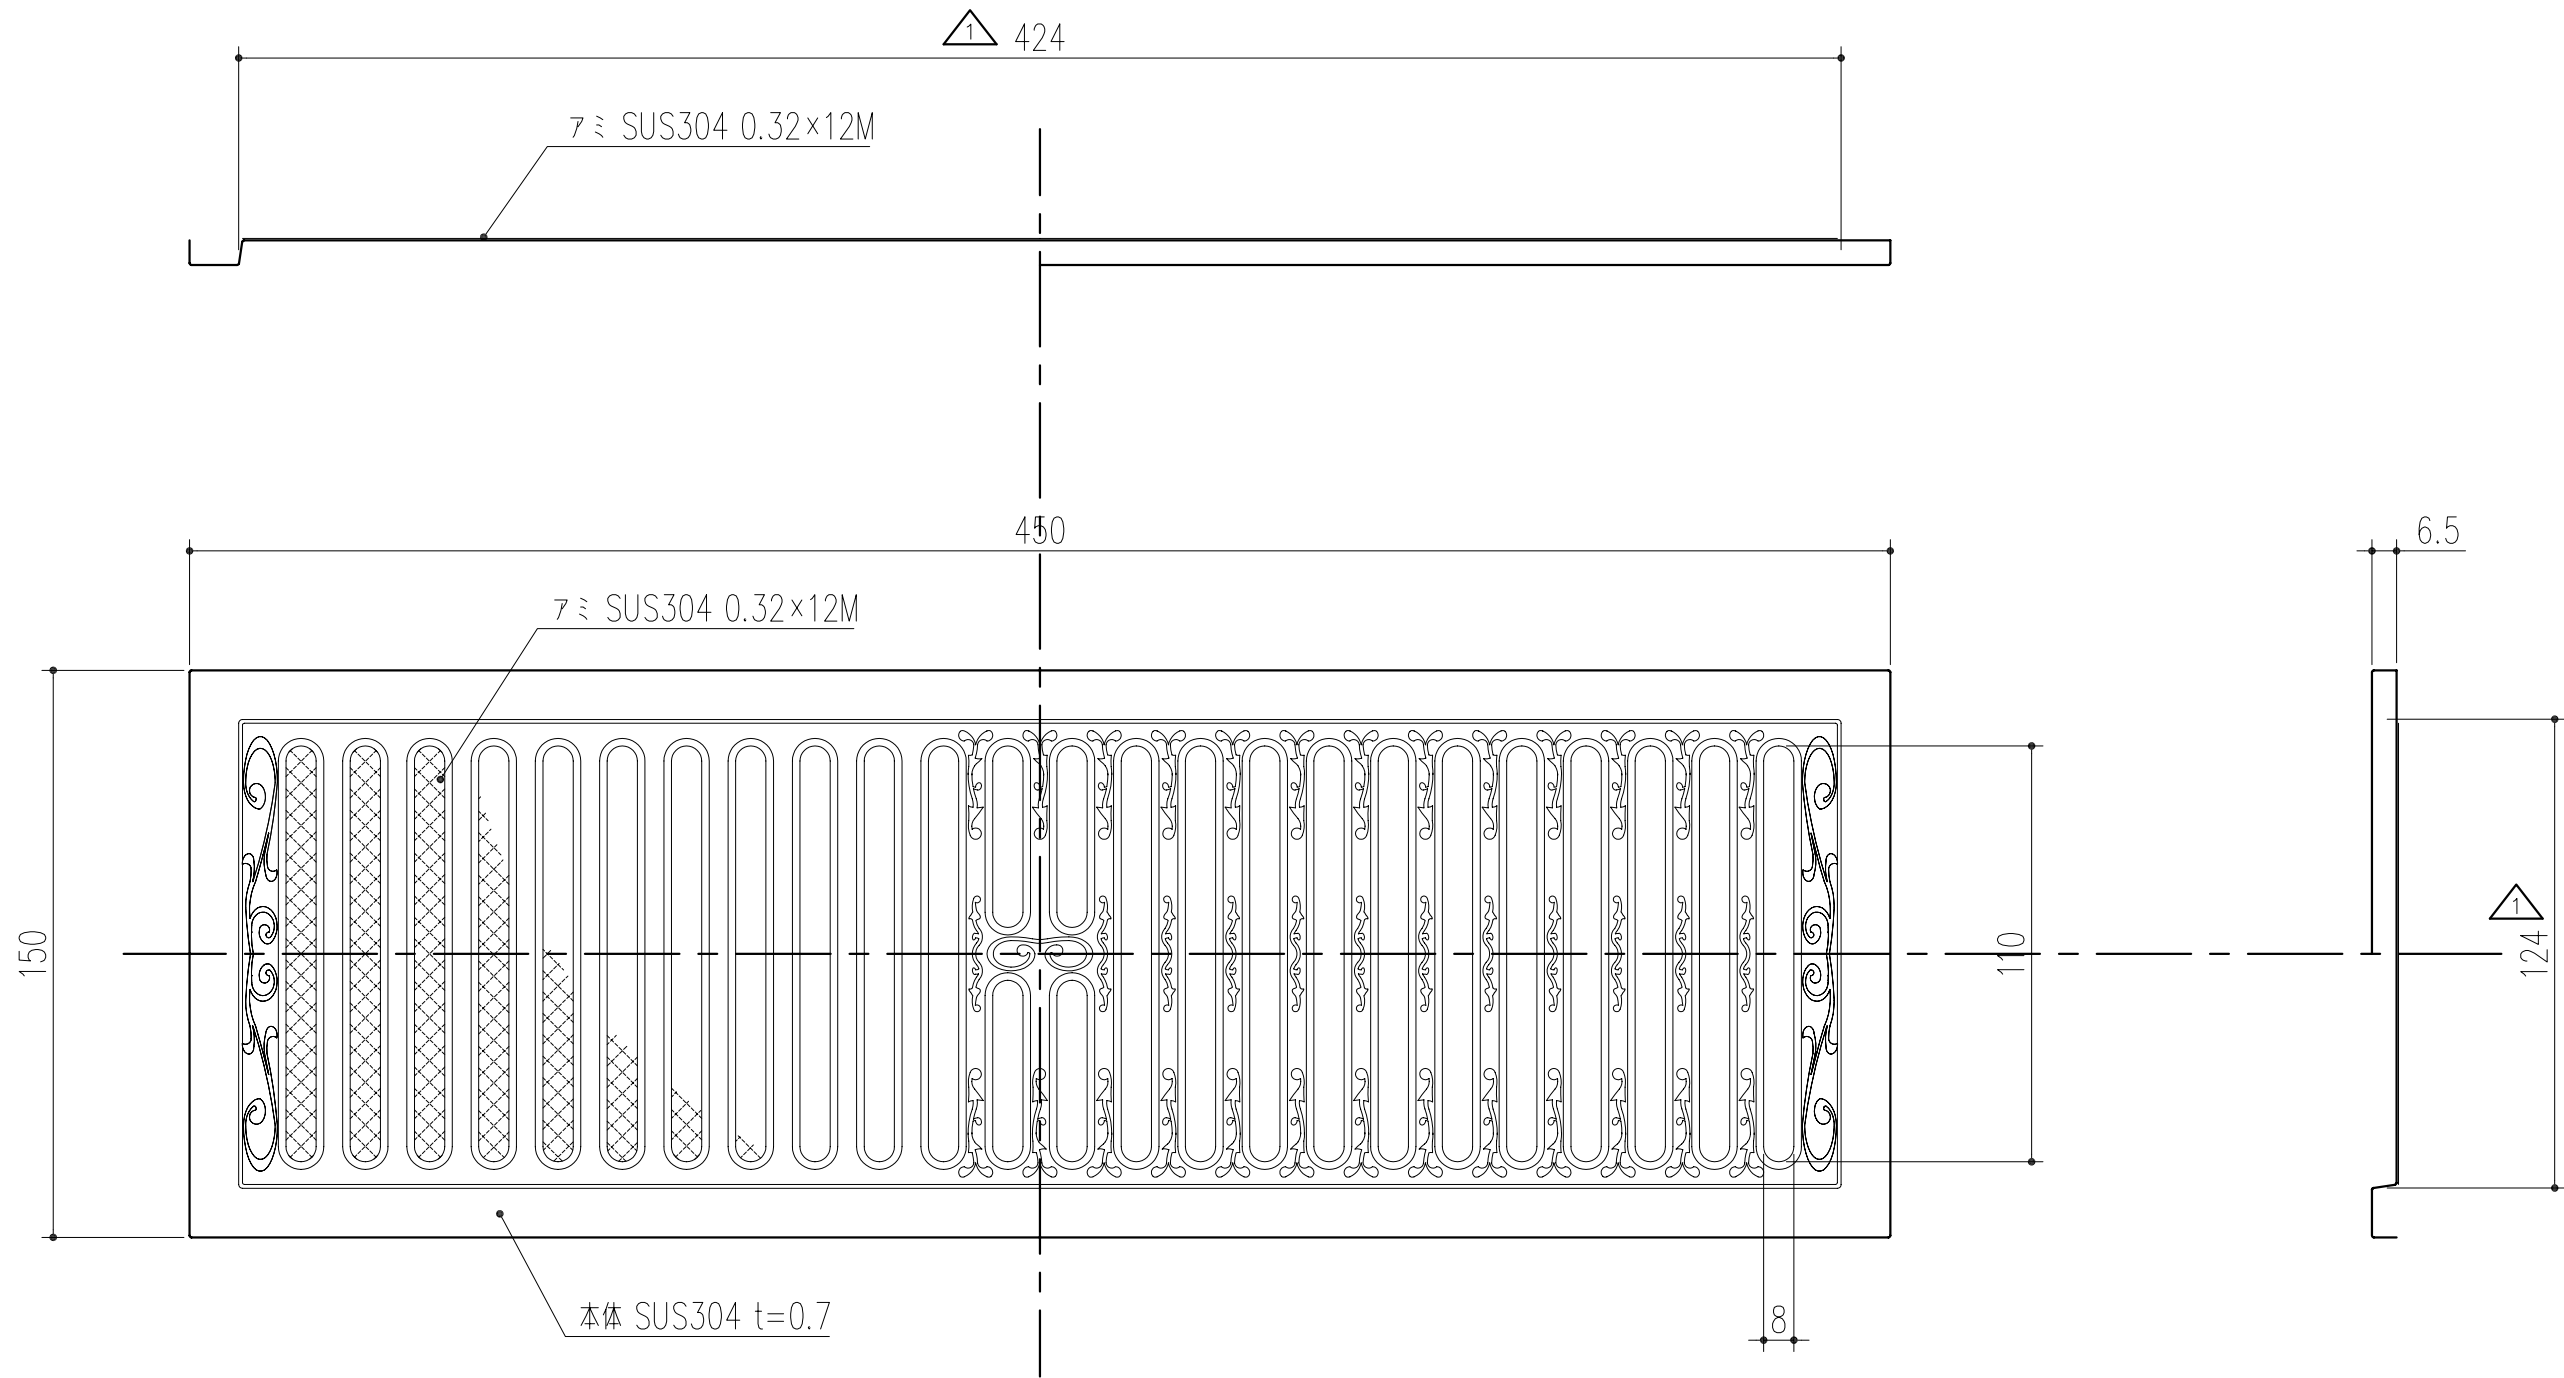

△2 *有効換気面積145.5cm²

本製品は改良の為予告なしに変更する事があります。

				SUS304				重量325g	
番号	名称	員数	材質規格	仕上	備考				
△3			日付 H17. 3.10	部長	製図	検図	承認	縮尺	
△2	2013.11.07	有効換気面積変更	品番						1/2
△1	2013.11.07	寸法変更	品番						
NO.	年月日	訂正事項	品名	床下換気孔YK1545 (唐草)		杉田エース株式会社			