


シルバーの場合	商品番号 316-977
ブロンズの場合	商品番号 316-979

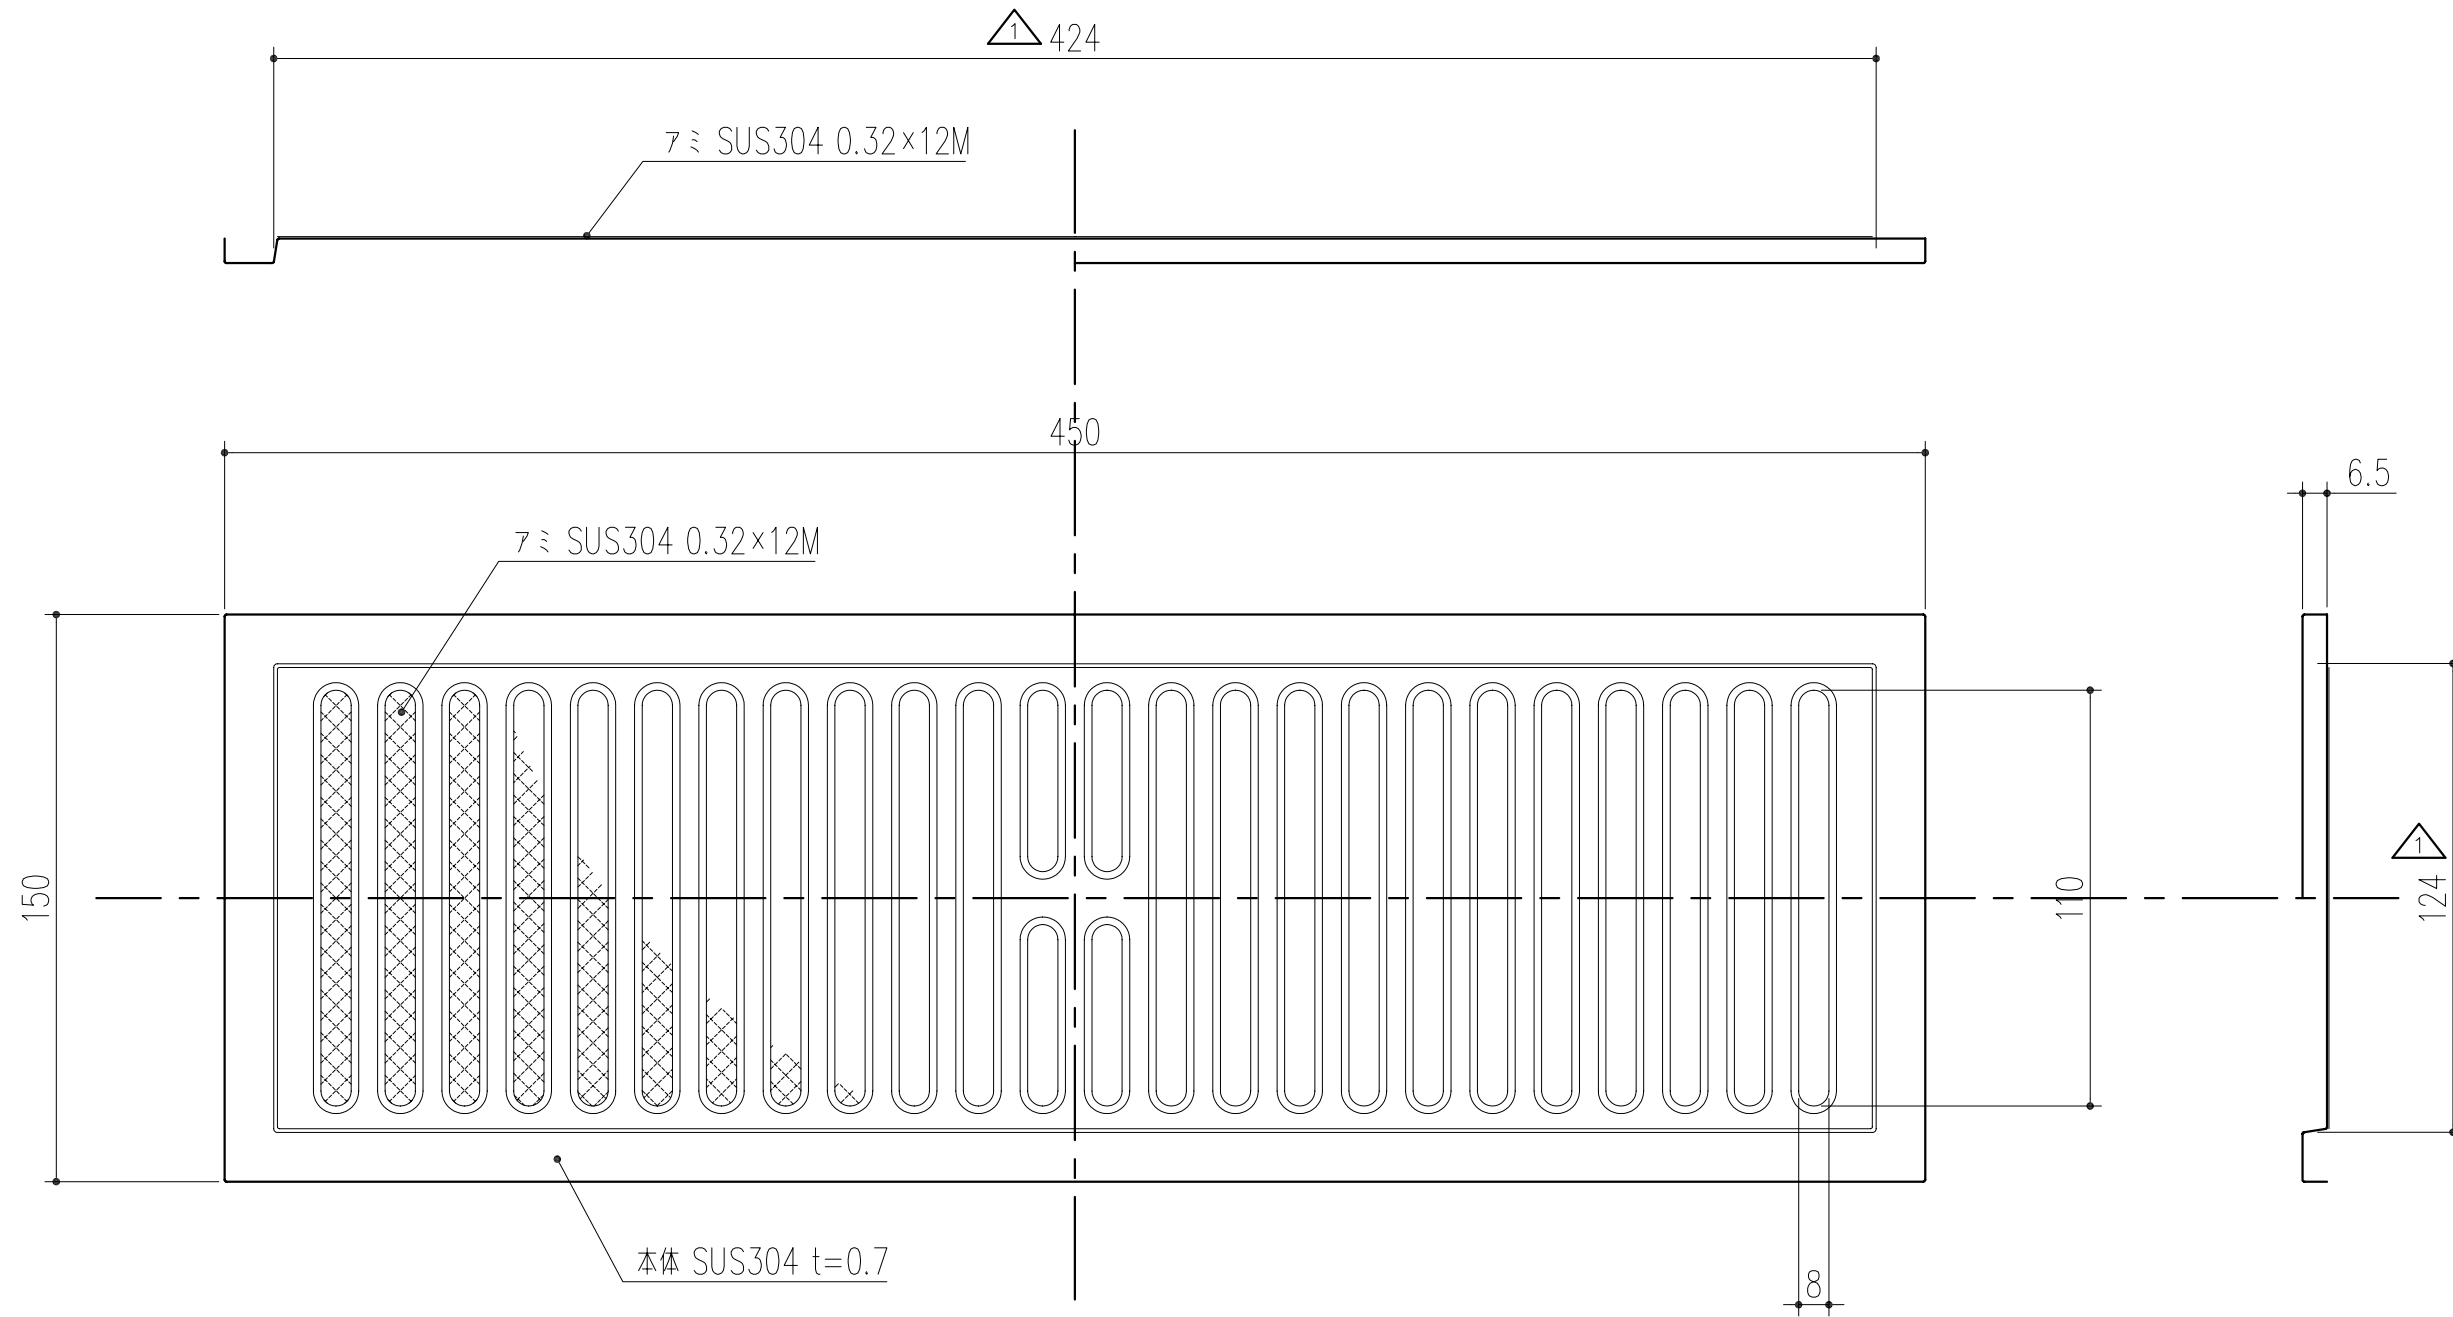

△2 *有効換気面積145.5cm²

本製品は改良の為予告なしに変更する事があります。

		SUS304		重量325g	
番号	名称	員数	材質規格	仕上	備考
△3			H15. 1.15	部長	製図 検図 承認 縮尺
△2	2013.11.07 有効換気面積変更				1/2
△1	2013.11.07 寸法変更				
NO.	年月日	訂正事項	品名 床下換気孔 YM1545 (松)		杉田エース株式会社