


シルバーの場合	商品番号 316-983
ブロンズの場合	商品番号 316-985

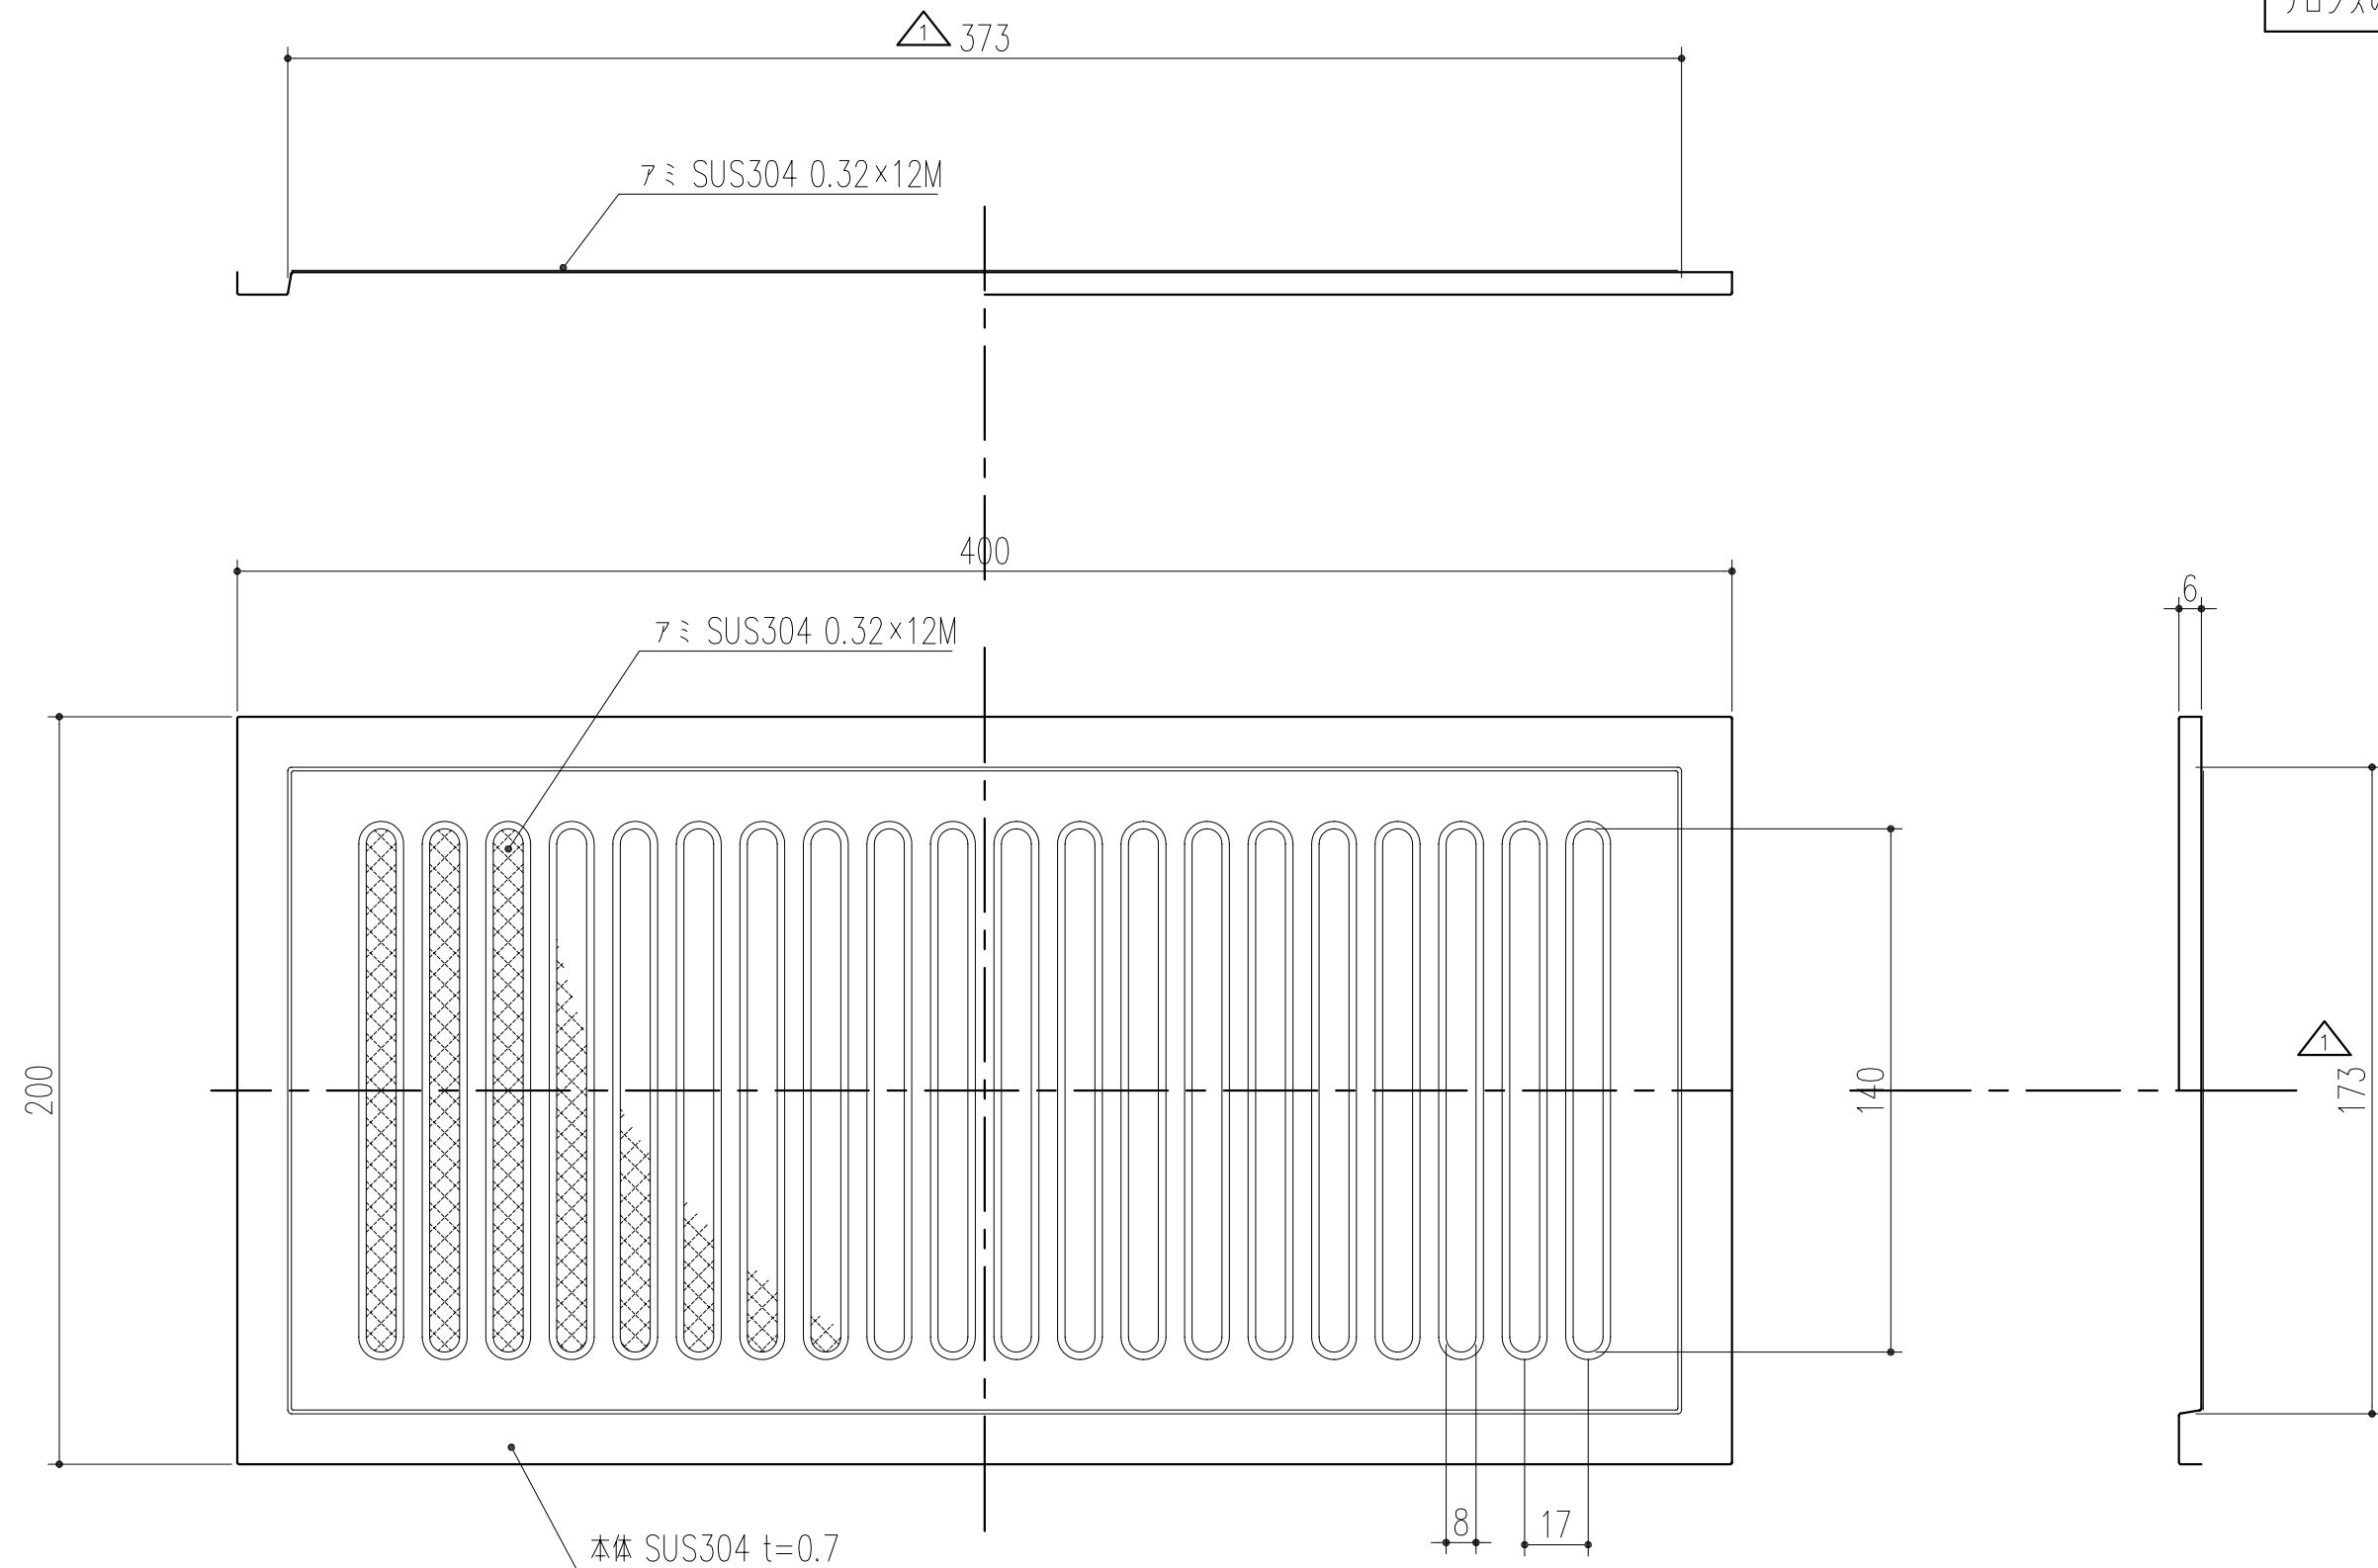

△² *有効換気面積154.8cm²

本製品は改良の為予告なしに変更する事があります。

		SUS304		重量384g	
番号	名称	員数	材質規格	仕上	備考
△ ³				部長	製図
△ ²	2013.11.07	有効換気面積変更	日付 H17. 3.10	検図	承認
△ ¹	2013.11.07	寸法変更	図番		縮尺
NO.	年月日	訂正事項	品名	杉田エース株式会社	
			床下換気孔 YM2040 (松)	1/2	