
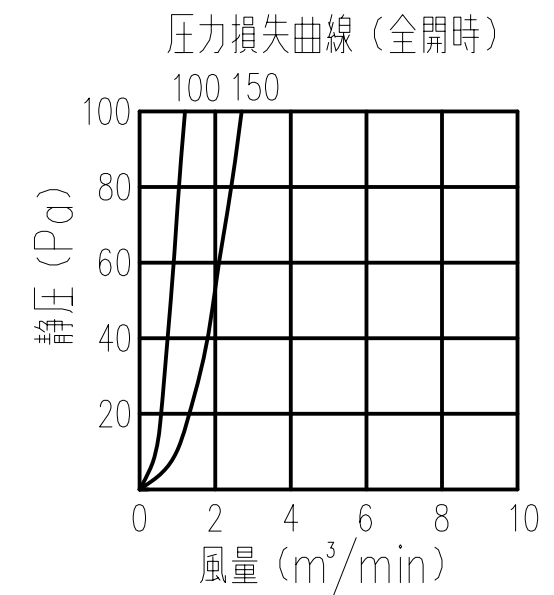
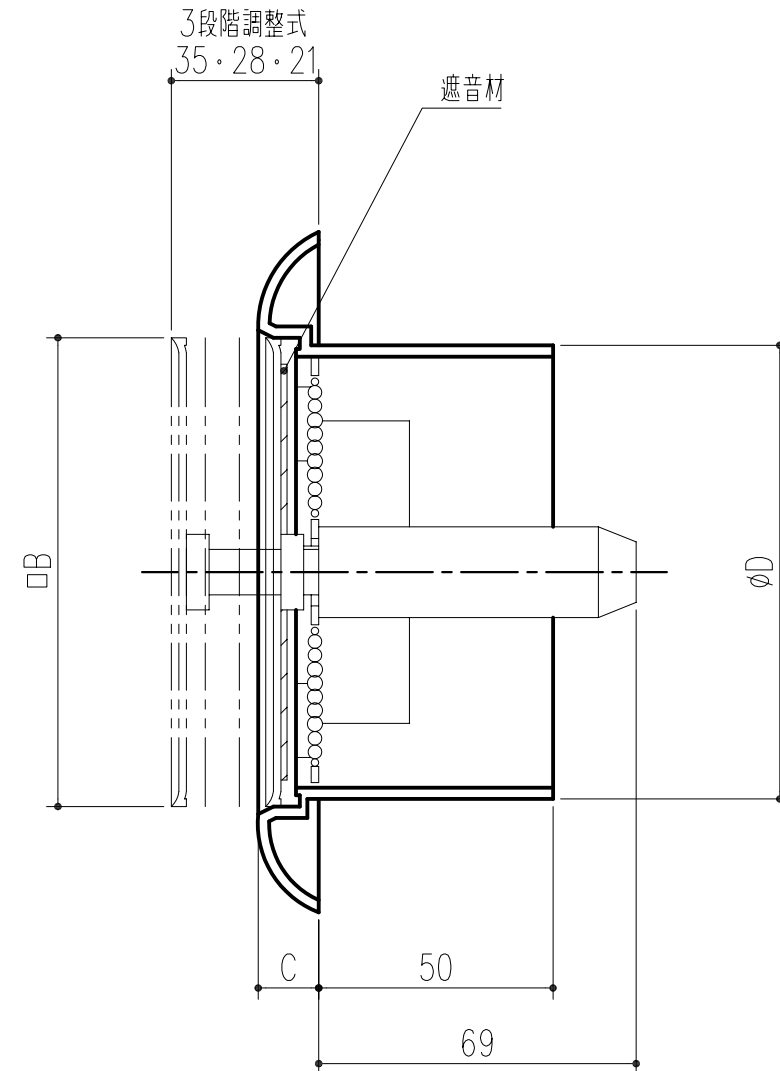


商品番号	商品名	材質	色別	サイズ				備考	適用パイプ	重量 (g)
				A	B	C	D			
313-291	換気孔 KRP-100BWNFH	ABS樹脂	クールホワイト	146	102	13.5	98	外気浄化フィルター+遮音シート付	SU100 100×106	147
313-292	換気孔 KRP-150BWNFH	ABS樹脂	クールホワイト	205	157	15.0	148	外気浄化フィルター+遮音シート付	エース150 152×160	258

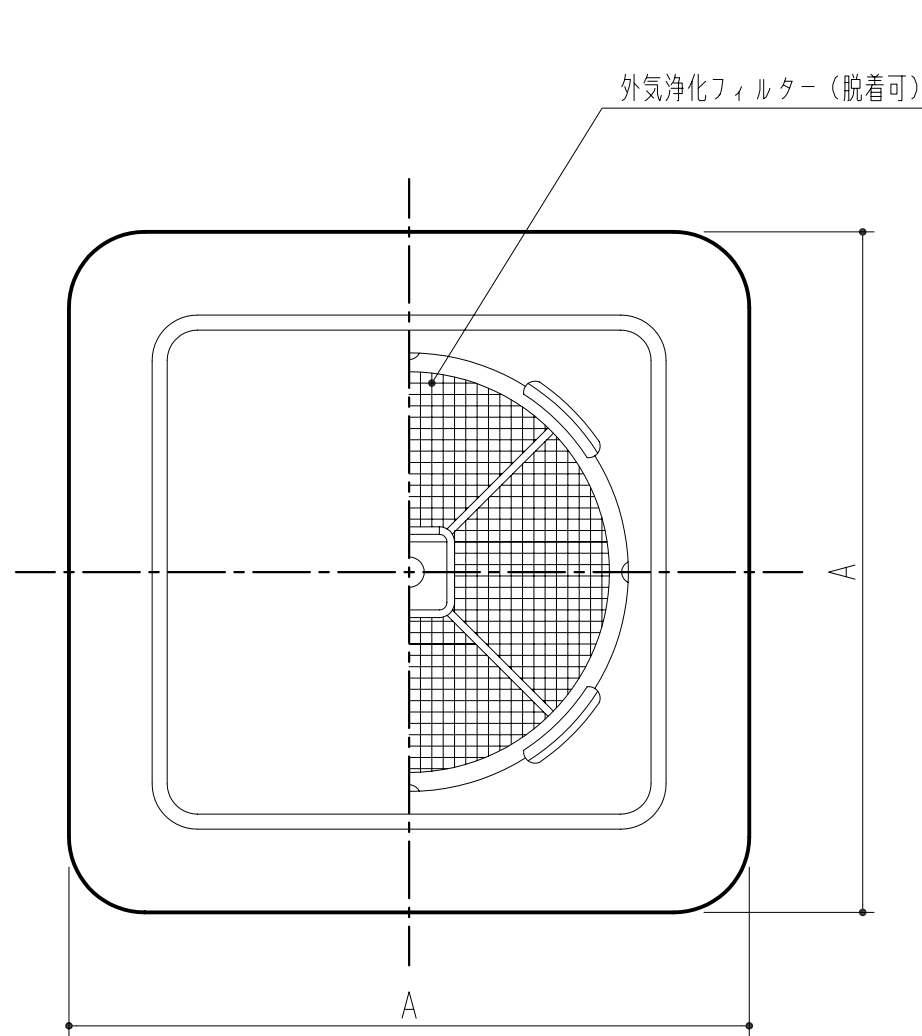

台風などの強風時以外は風量調整板を閉じないで下さい。  
換気量不足の原因になります。

本製品は改良の為予告なしに変更する事があります。

			番号	名称	員数	材質規格	仕上	備考			
△3			角法		日付	H19.5.2	確認	製図	検図	承認	縮尺
△2			品番		図番		菊地	谷山	船橋	田嶋	F
△1			品名	フンタッチ風量調整型換気孔			杉田エース株式会社				
NO.	年月日	訂正事項									