
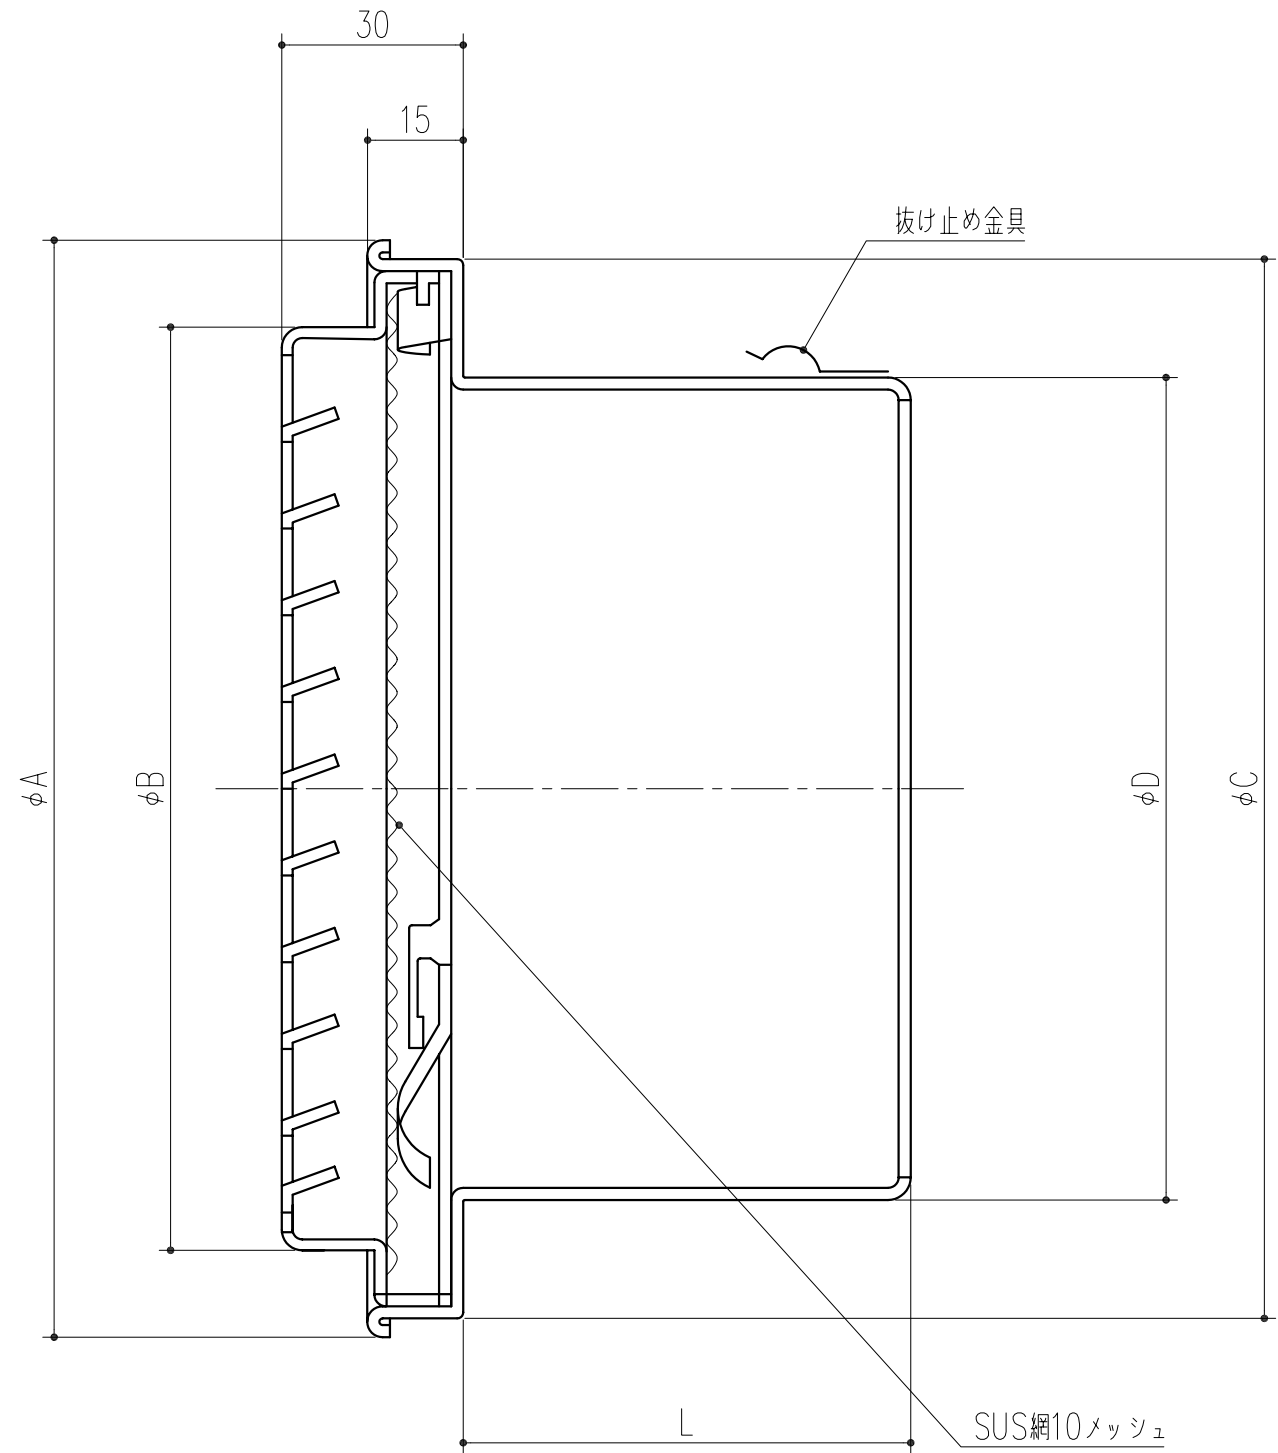


商品番号	商品名	サイズ					適用パイプ	有効換気面積	重量
		A	B	C	D	L			
314-580	SUSベントキャップ SG 100MB10M	143	115	138	97	56	SU100 100×106	58.6cm ²	245g
314-581	SUSベントキャップ SG 150MB10M	193	165	188	147	80	エース150 152×160	133.3cm ²	395g

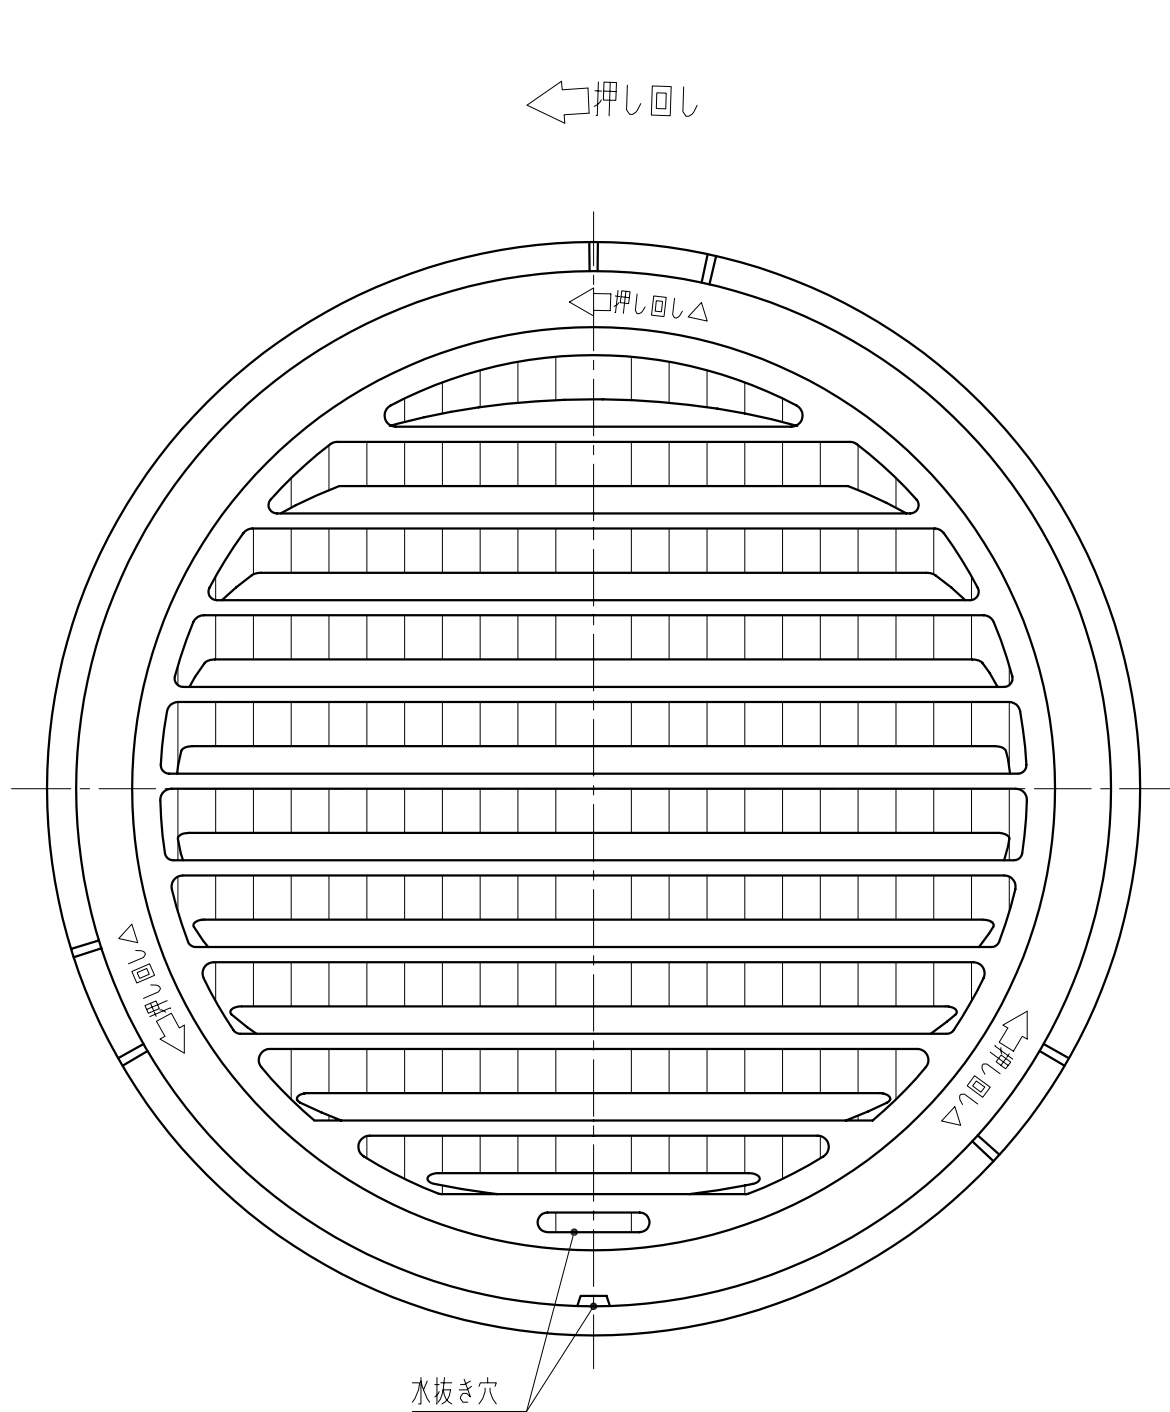

本製品は改良の為に予告なしに変更する事があります。

フェイス部: SUS316 t=0.5	ポリエステル焼付塗装	仕様: 網付					
差込部: SUS304 t=0.5	色: シルバー						
番号	名称	材質規格	仕上	備考			
角法	日付	H17. 3.16	部長	製図	検図	承認	縮尺
品番	図番						F
品名	SUSベントキャップ SG 100MB10M、SG 150MB10M		杉田エース株式会社				

△3		
△2		
△1		
NO.	年月日	訂正事項