

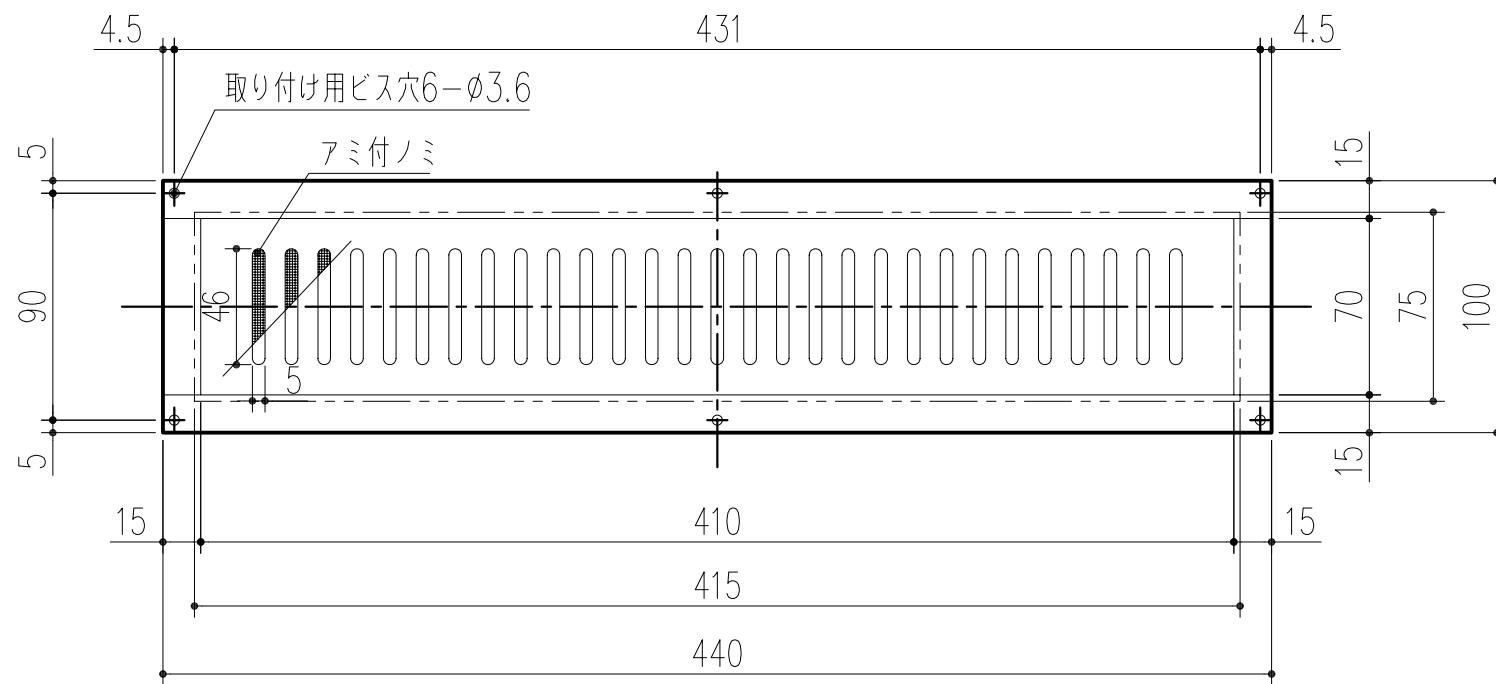
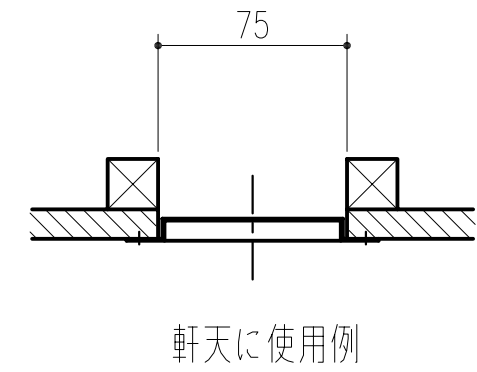


横断面図

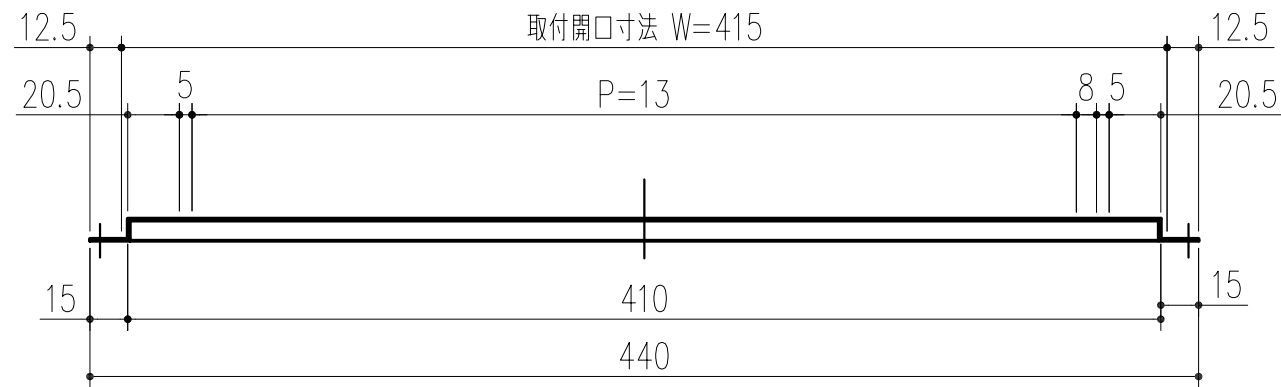

外観図

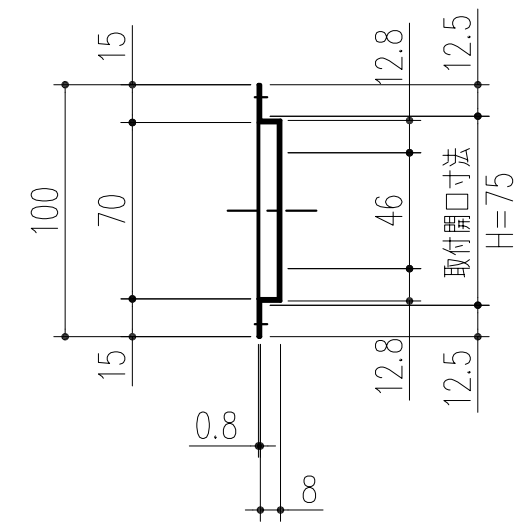

縦断面図

本製品は改良の為予告なしに変更する事があります。

				アルミ t=0.8	アクリル樹脂焼付 (ホワイトグレー色)	重量130g
番号	名称	員数	材質規格	仕上	備考	
△3						
△2						
△1						
NO.	年月日	訂正事項	角法	日付	H17. 9.27	確認 製図 検図 承認 縮尺
			品番	図番		1/3
			品名	アルミ軒天換気グリル 0845 (網付)		杉田エース株式会社