




④ 詳細図

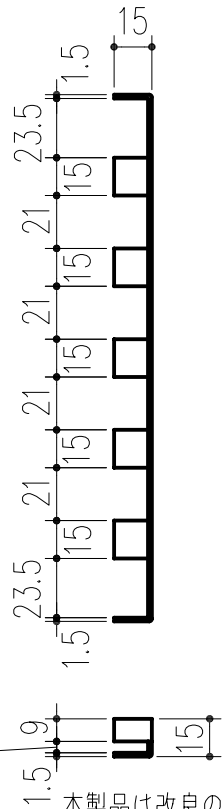


A-A 断面図

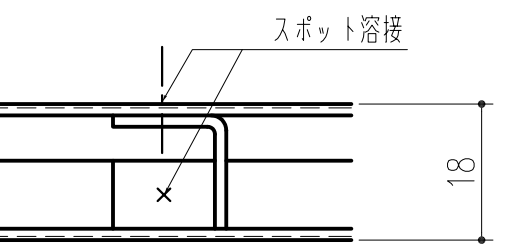

B-B 断面図 1/1

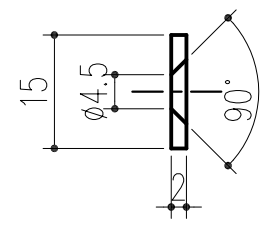

C-C 断面図

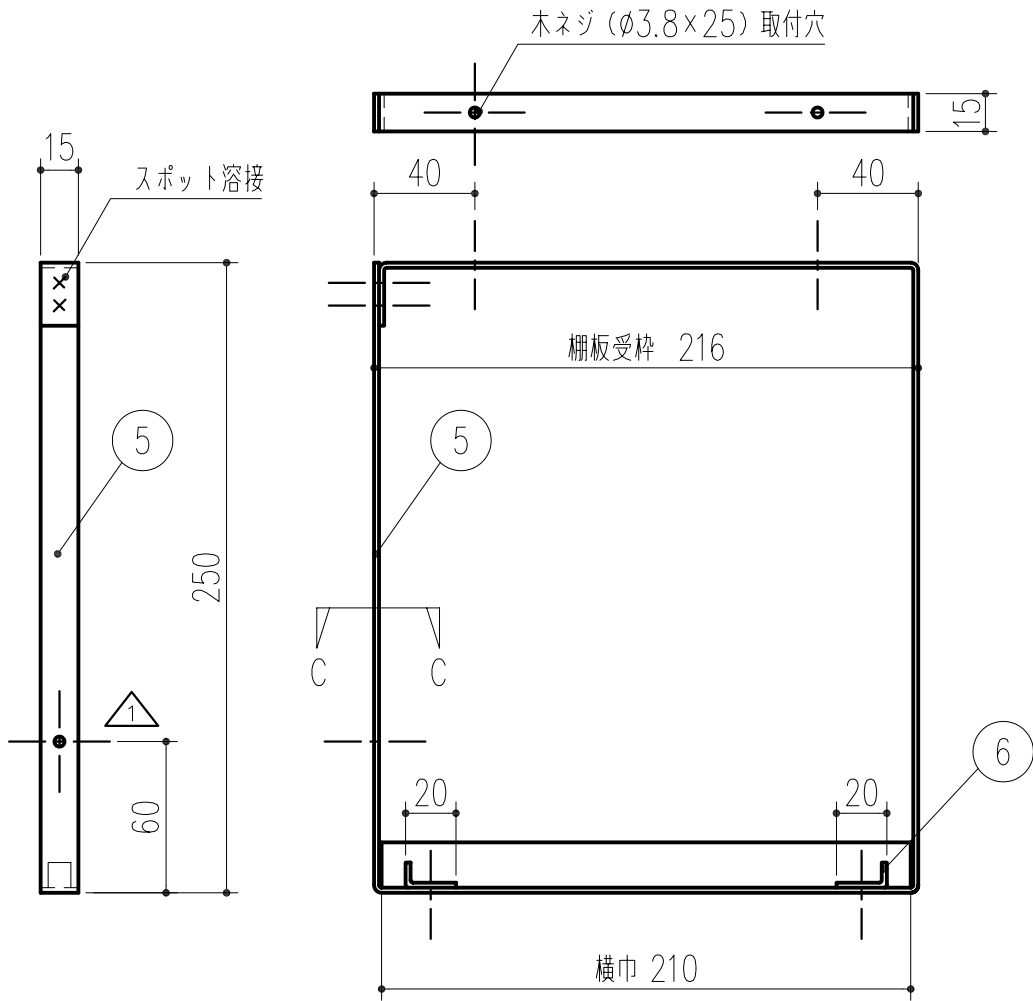

NO.	品名	数量	仕様
1	外枠	1	SUS430 t=0.5 電解研磨仕上げ
2	柵板	5	上記に準ずる
3	サイド補強板	2	上記に準ずる
4	中間補強板	1	上記に準ずる
5	柵板受枠	2	SUS430 t=2.0 電解研磨仕上げ
6	柵板受枠爪	4	上記に準ずる
7	木ネジ	6	ステンレス木ネジ φ3.8x25
8	パッキング	2	ゴム製 t=2.0 φ20

角法	日付	員数	材質規格	仕上	備考
3	H17.10.28			確認 製図 検図 承認 縮尺	
2	531-371			谷山 菊地	1/3
1	H17.10.28	寸法変更 46→60			
NO.	年月日	訂正事項	品名 K-40水切柵 B-1200		杉田工一株式会社