


B-B断面

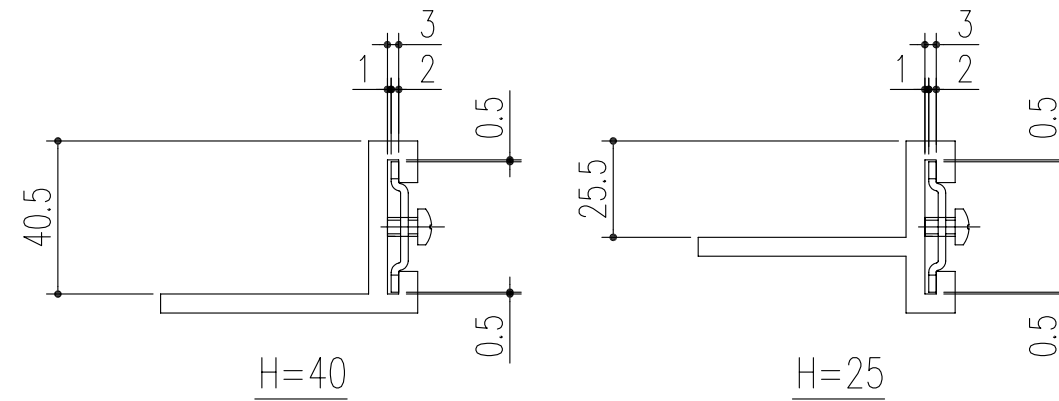

受枠との嵌合図

S=1:2

本製品は改良の為予告なしに変更する事があります。

2	+字穴付なべ小ネジ M5x8	4	ステンレス		
1	直線ジョイント本体	1	SUS304 t=2	2B	
番号	名称	員数	材質規格	仕上	備考
△3			角法	日付	H18. 5.12
△2			品番	図番	613-994
△1			品名	E-スFRPグレーチング 受枠直線ジョイント W-CJ	
NO.	年月日	訂正事項	確認	製図	検図
			谷山	大西	斎藤
			田嶋	承認	縮尺
					1/1 2/1
杉岡エース株式会社					