

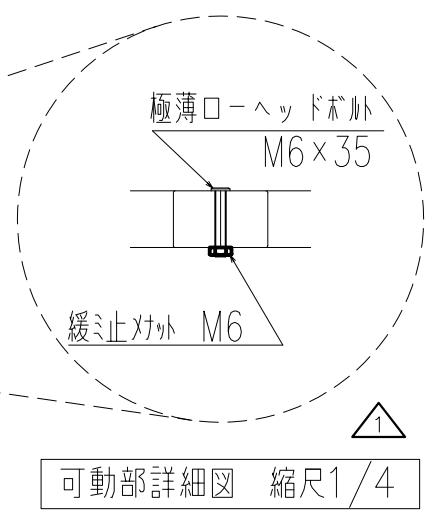



パイプφ13×1.5t
FB 4×30

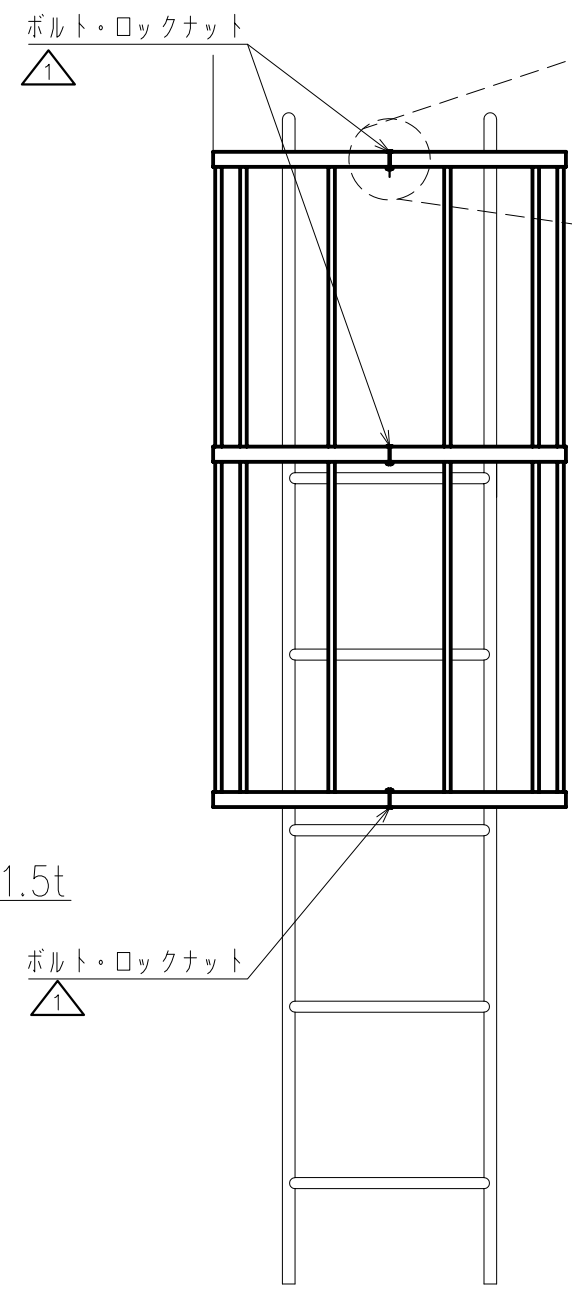

可動部詳細図 縮尺1/4

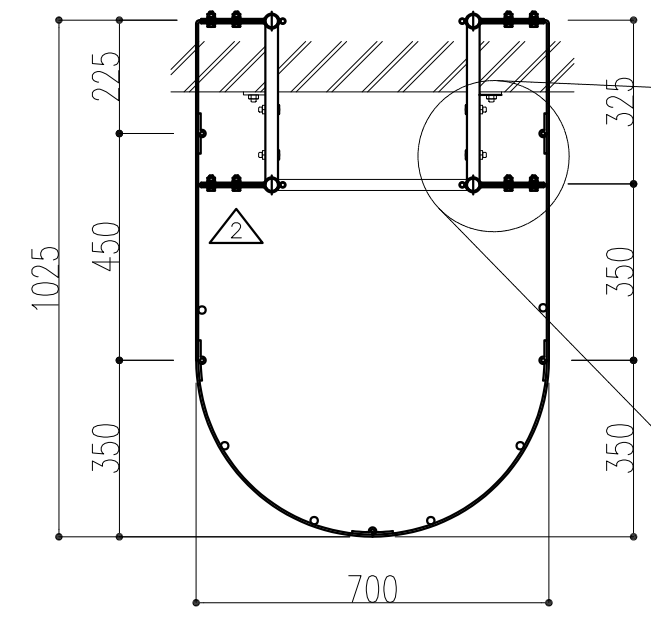

A断面詳細図

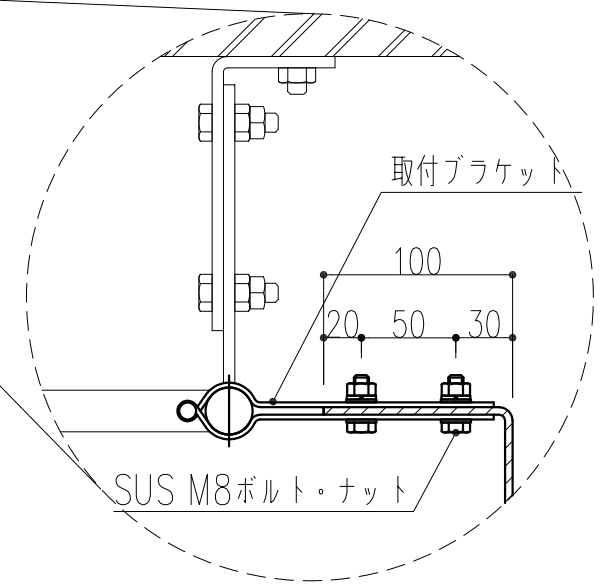

取付詳細図 縮尺1/4

本製品は改良の為、予告なしに変更する事があります。

- 付属部品
- 取付ブラケット：6個
- SUS M8ボルトL=30、ナット、W×2、SW：24組

△3	2022.09.16	側面図一部寸法の位置訂正 (佐倉)	角法	日付	H18. 4.28	確認	製図	検図	承認	縮尺
△2	2020.03.24	A断面詳細図FB4図面訂正 (大畑)	品番	図番	241-749					1
△1	2019.11.01	ツブレ防止からボルト・ロックナットに変更 (大畑)	品名	KUステップ用FSガード L=1300 最上部用		移岡エース株式会社				
NO.	年月日	訂正事項								