


商品番号	商品名	A	B	C	D	E	F	G	H	換気面積 (cm ²)
316-575	SUSガラリ 水切付 150×200 網付	210	160	38	29	250	205	200	150	134.60
316-576	SUSガラリ 水切付 150×300 網付	310	160	38	29	350	205	300	150	201.90
316-577	SUSガラリ 水切付 200×250 網付	260	210	38	29	300	255	250	200	235.55
316-578	SUSガラリ 水切付 250×300 網付	310	260	38	29	350	305	300	250	363.42
316-579	SUSガラリ 水切付 300×350 網付	360	310	38	29	400	355	350	300	518.21
316-580	SUSガラリ 水切付 200×400 網付	410	210	38	29	450	255	400	200	376.88

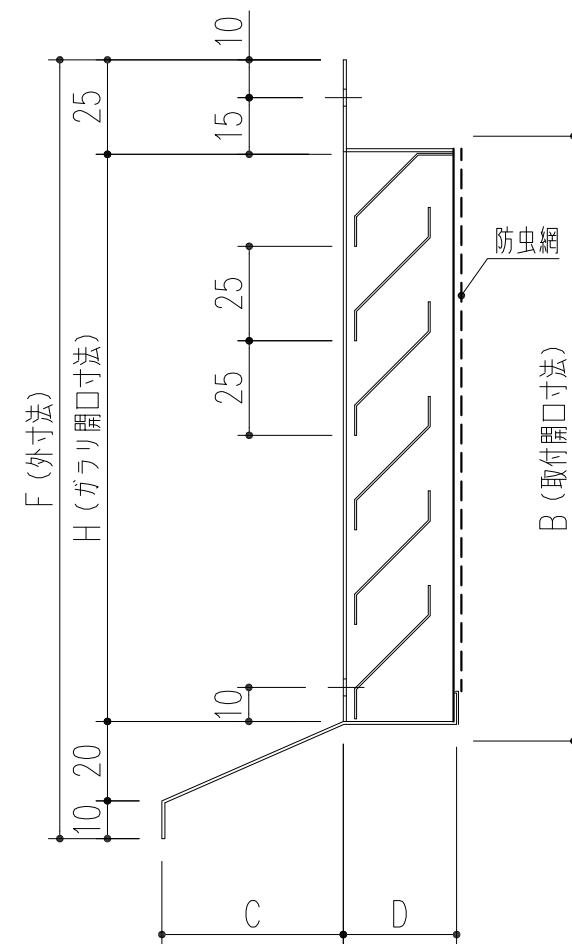

本製品は改良の為予告なしに変更する事があります。

	防虫網		SUS304 #35 16メッシュ	生地	
	羽根材		SUS304 t=0.8	ヘアライン	
	ガラリ枠材		SUS304 t=0.8	ヘアライン	
番号	名称	員数	材質規格	仕上	備考

3			角法	日付	H25.12.24	確認	製図	検図	承認	縮尺
2			品番	図番		船橋	昇	大西	田嶋	1/2
1			品名	SUSガラリ 水切付 網付			杉田エース株式会社			
NO.	年月日	訂正事項								