

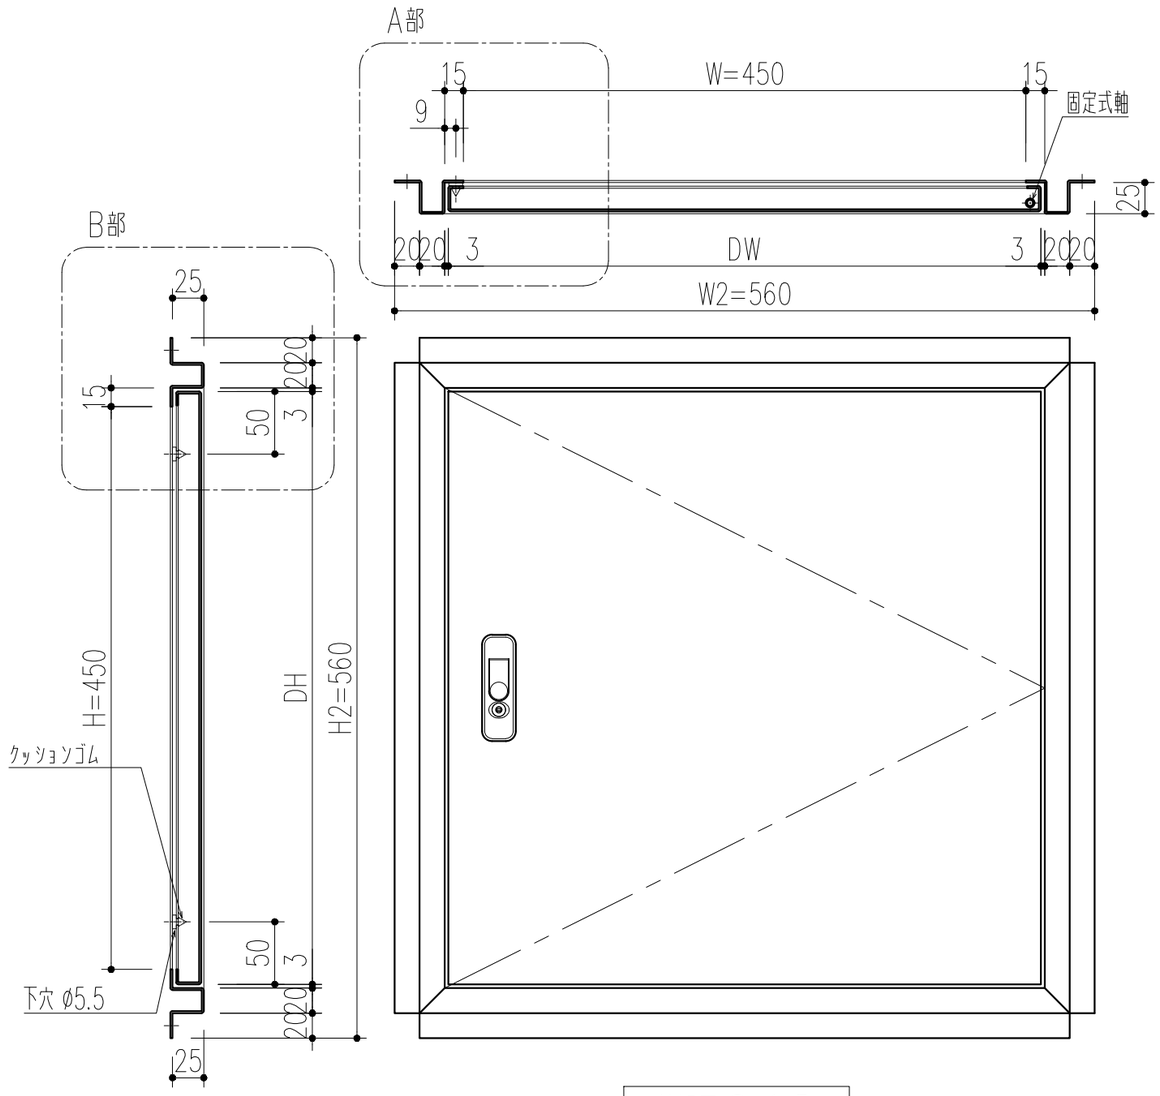


外観図 S=1:5

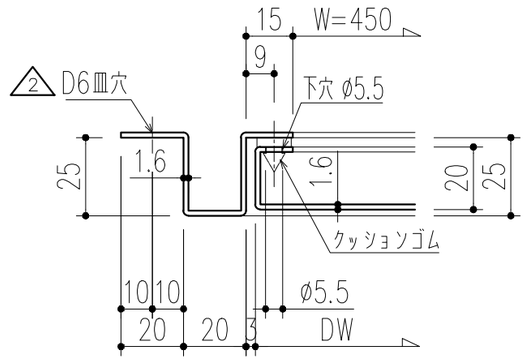

A部 断面詳細図 S=1:2

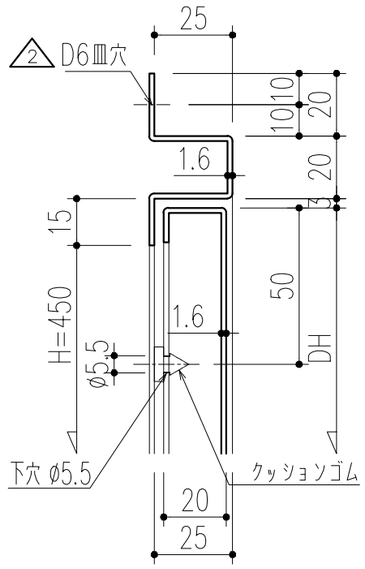

B部 断面詳細図 S=1:2

番号	名称	員数	材質規格	仕上	備考
			溶融亜鉛メッキ鋼板	サッシプライマー	t=1.6

NO.	年月日	訂正事項
3		
2	2026.10.15	表記変更（小泉）
1	H30.02.22	まとめ図からバラシ図へ（小泉）

角法		日付	H25. 3.11	確認	製図	検図	承認	縮尺
品番	451−204	図番		大西	昇	船橋	田嶋	1 1/2 5
品名	メーター点検口 ビス止め仕様 450角（W450xH450）			杉田エース株式会社				