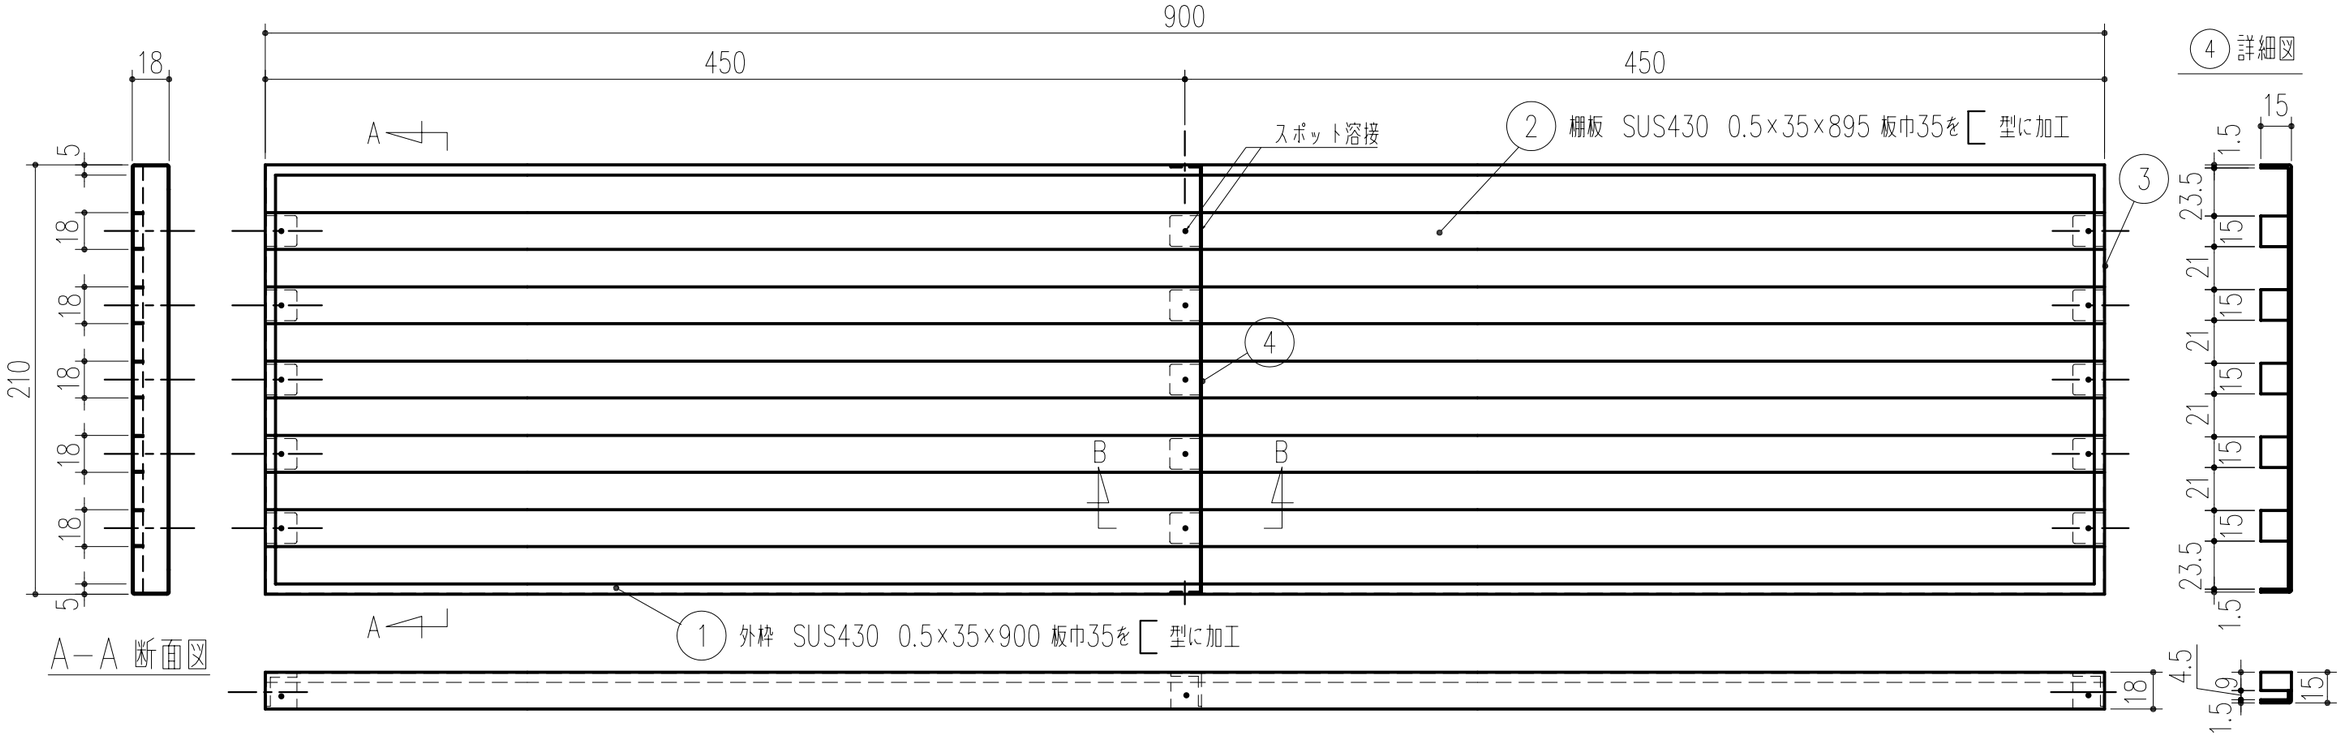

A－A 断面図

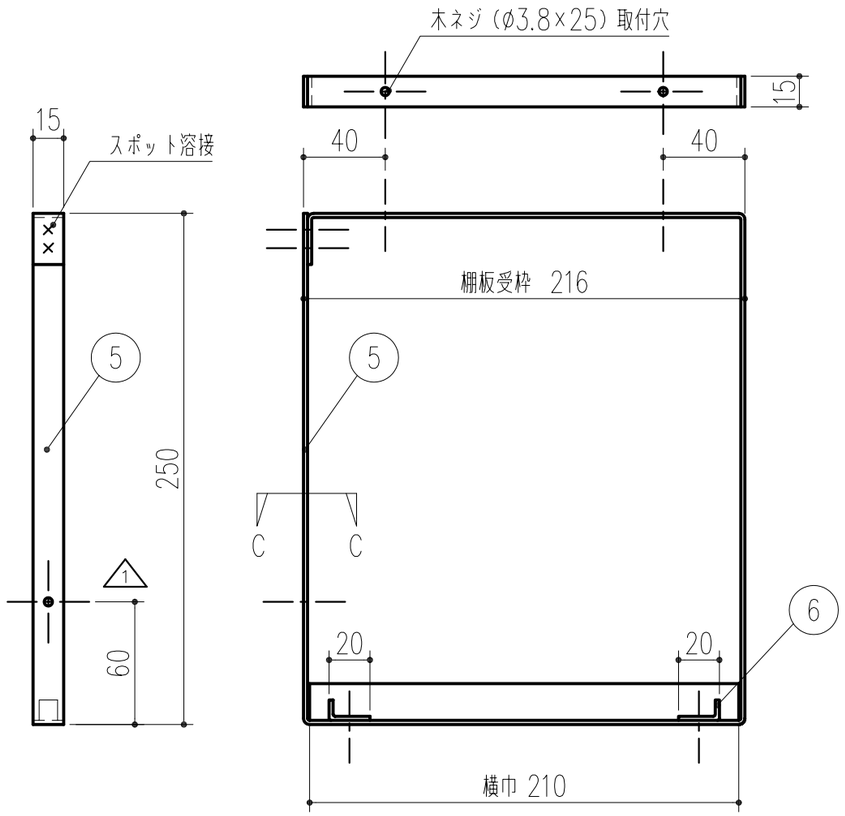

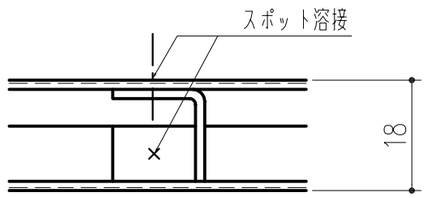

B－B 断面図 1/1

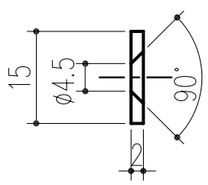

C－C 断面図 1/1

NO.	品 名	数量	仕 様
1	外 枠	1	SUS430 t=0.5 電解研磨仕上げ
2	棚 板	5	上記に準ずる
3	サイド補強板	2	上記に準ずる
4	中間補強板	1	上記に準ずる
5	棚板受枠	2	SUS430 t=2.0 電解研磨仕上げ
6	棚板受枠爪	4	上記に準ずる
7	木ネジ	6	ステンレス木ネジ ø3.8×25
8	パッキング	2	ゴム製 t=2.0 ø20

NO.	年月日	訂正事項
3		
2		
1	H17.10.28	寸法変更 46→60

番号	名称	員数	材質規格	仕上	備考

角法		日付	H17.10.28	確認	製図	検図	承認	縮尺
品番	531－370	図番			谷山	菊地		1/3
品名	K－40水切棚 B－900			杉田エース株式会社				

本製品は改良の為予告なしに変更する事があります。