


| 商品番号    | 商品名        | サイズ |     | 自重 (g) | 備考 |
|---------|------------|-----|-----|--------|----|
|         |            | FH  | FW  |        |    |
| 421-412 | 公団壁点検口 23型 | 227 | 327 | 140    |    |
| 421-413 | 公団壁点検口 33型 | 327 | 327 | 175    |    |
| 421-414 | 公団壁点検口 34型 | 327 | 427 | 200    |    |
| 421-415 | 公団壁点検口 45型 | 477 | 477 | 255    |    |

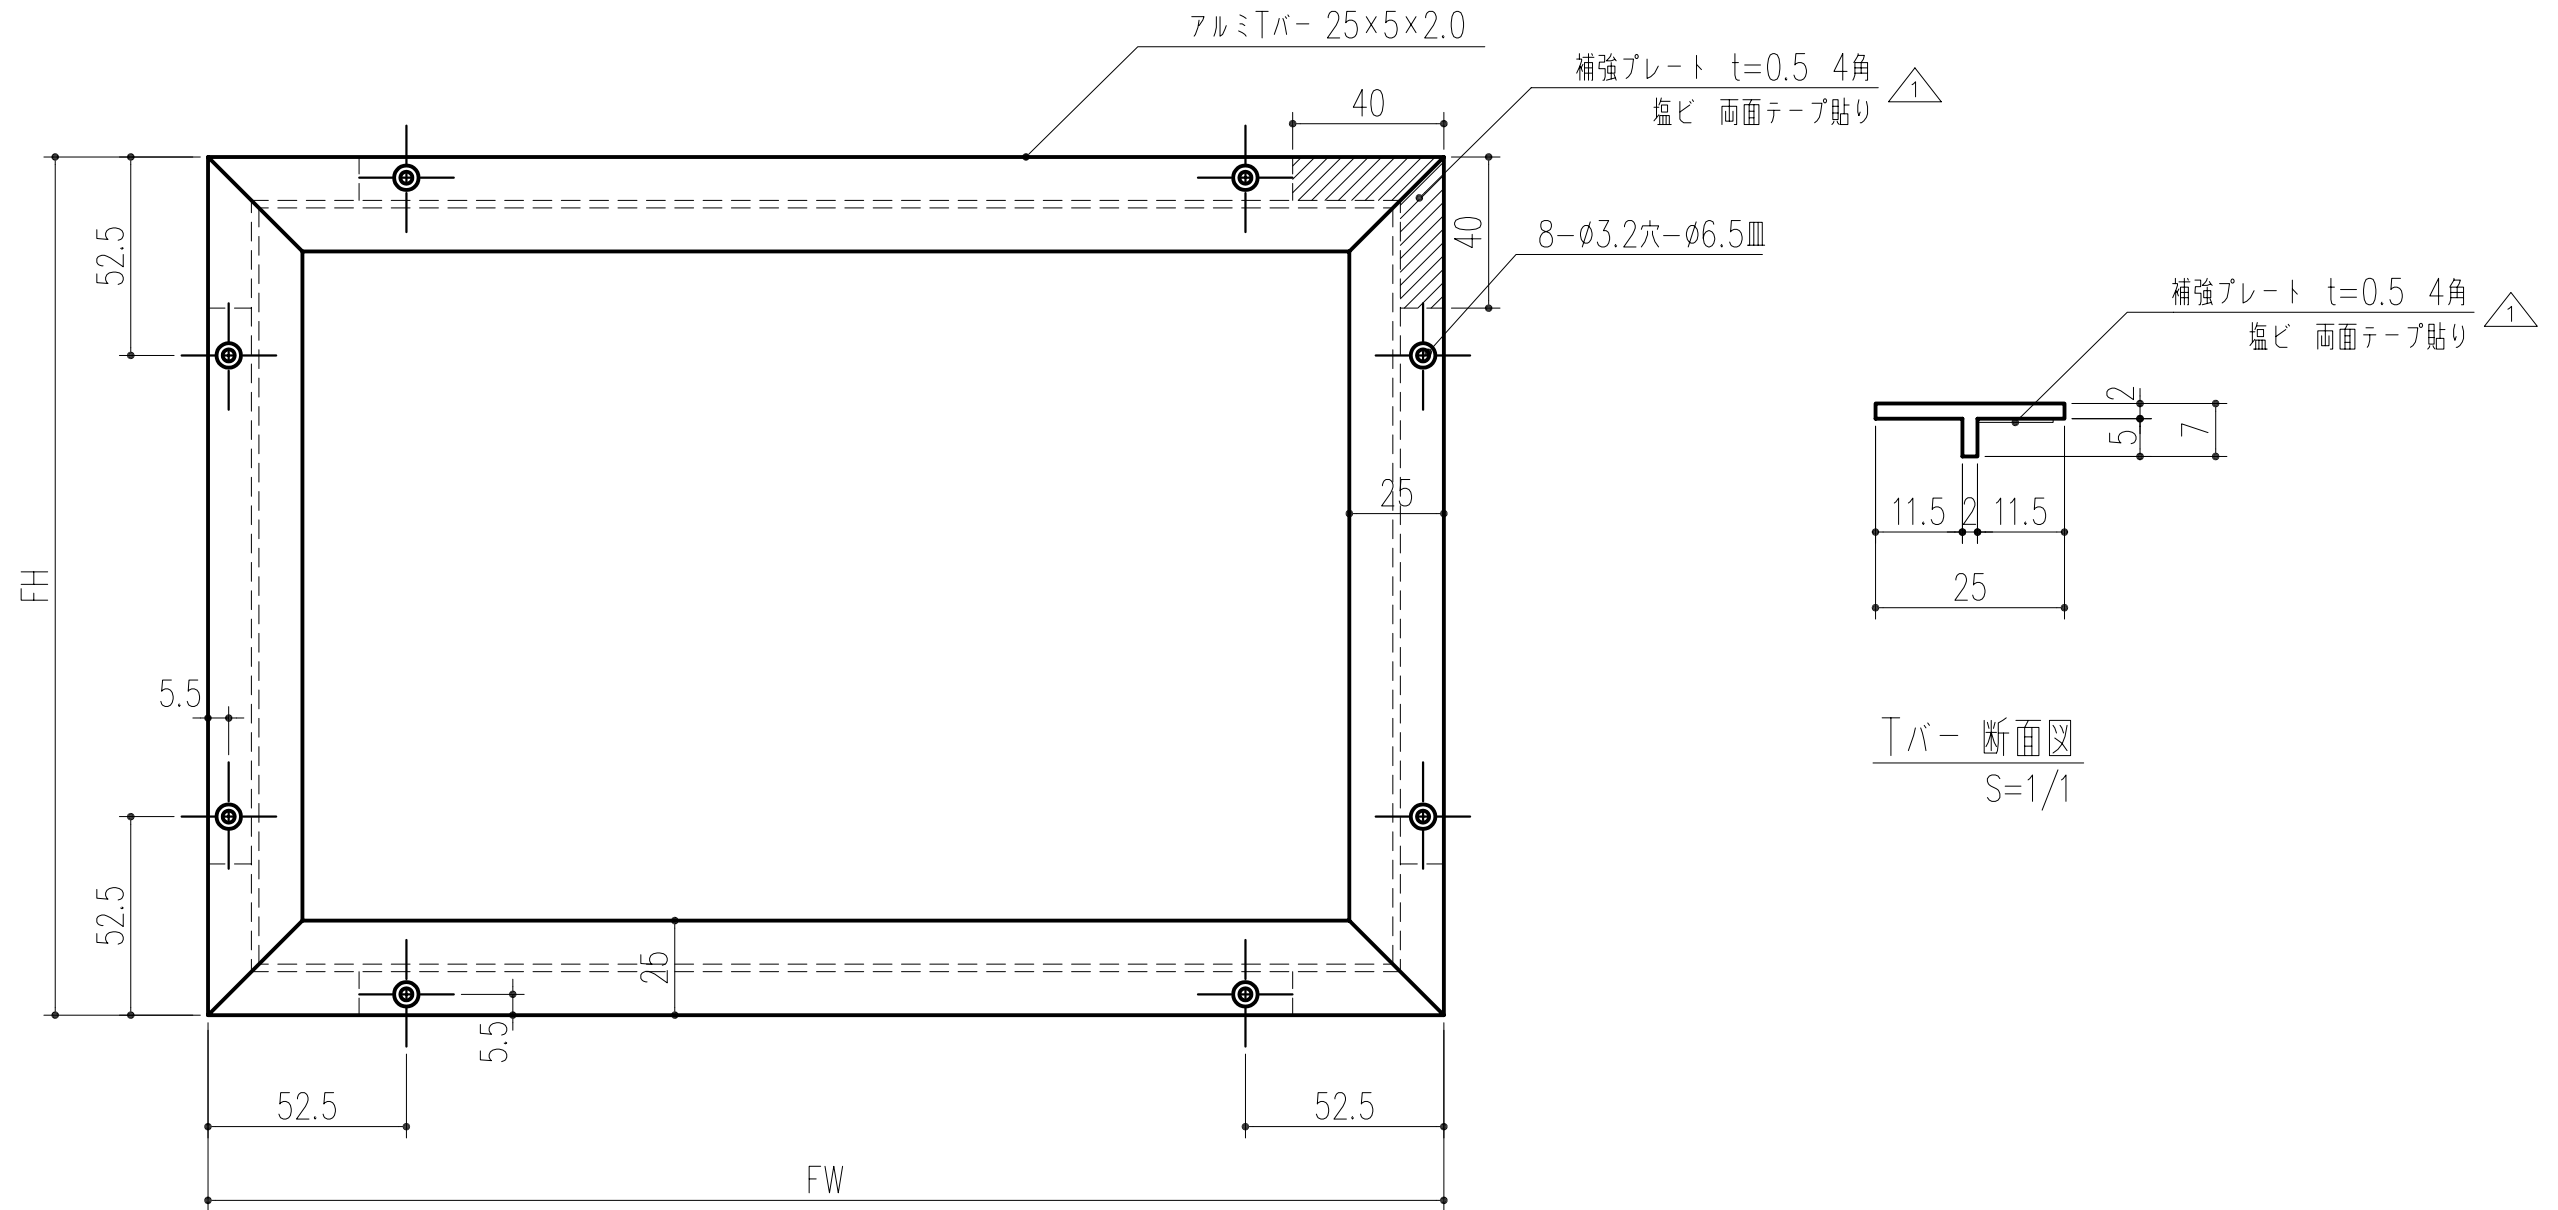

本製品は改良の為予告なしに変更する事があります。

| 番号  |        | 名称         |    | 員数        | 材質規格   | 仕上 | 備考  |
|-----|--------|------------|----|-----------|--------|----|-----|
| △3  |        | 角法         | 日付 | H15. 6.12 | 部長     | 製図 | 検図  |
| △2  |        | 品番         | 図番 |           | 承認     | 縮尺 | 1/2 |
| △1  | 2003.6 | 補強プレート追加変更 |    |           |        |    |     |
| NO. | 年月日    | 訂正事項       |    | 品名        | 公団壁点検口 |    |     |
|     |        |            |    | 杉田エース株式会社 |        |    |     |