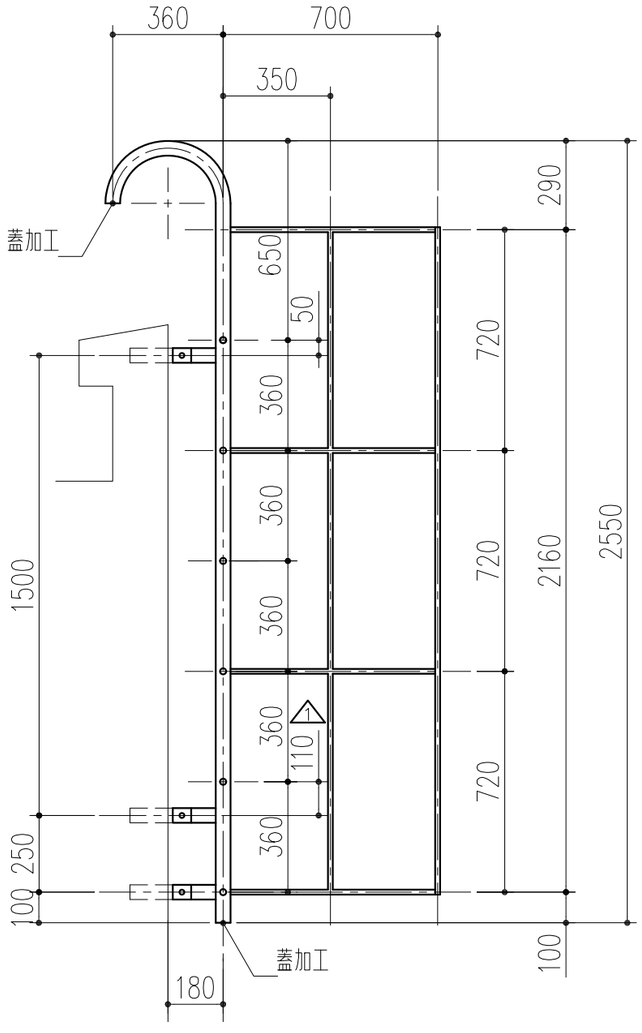

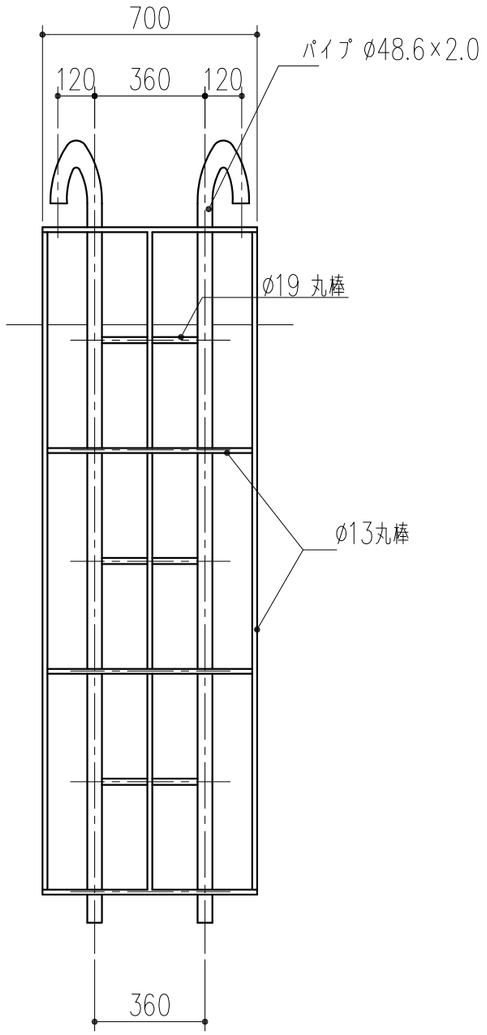

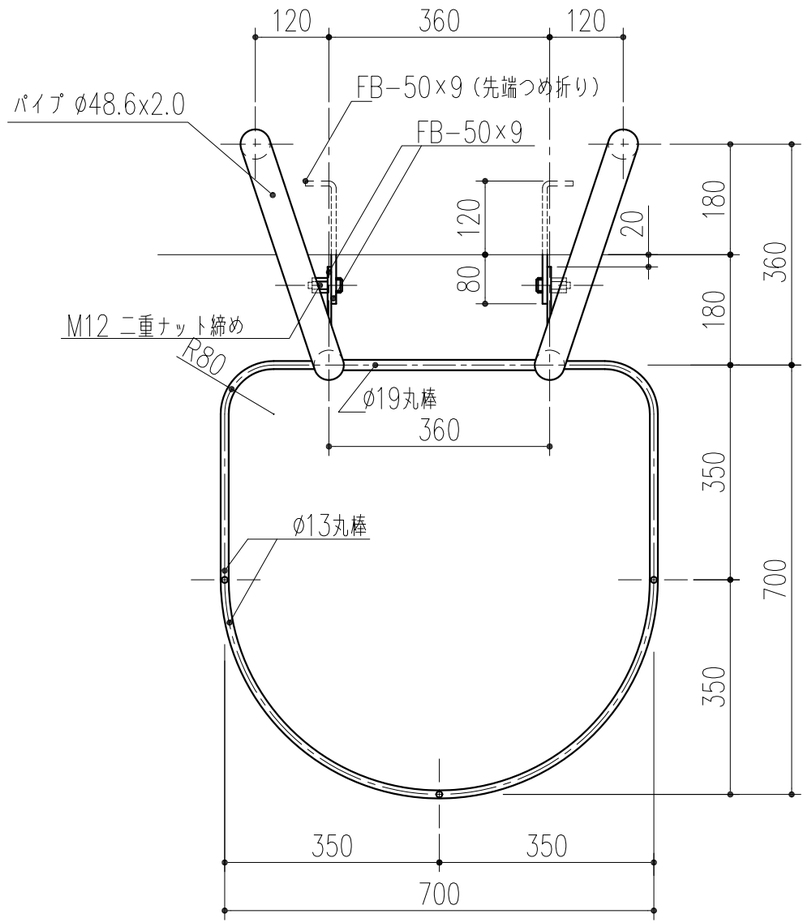

平面詳細図 1/10

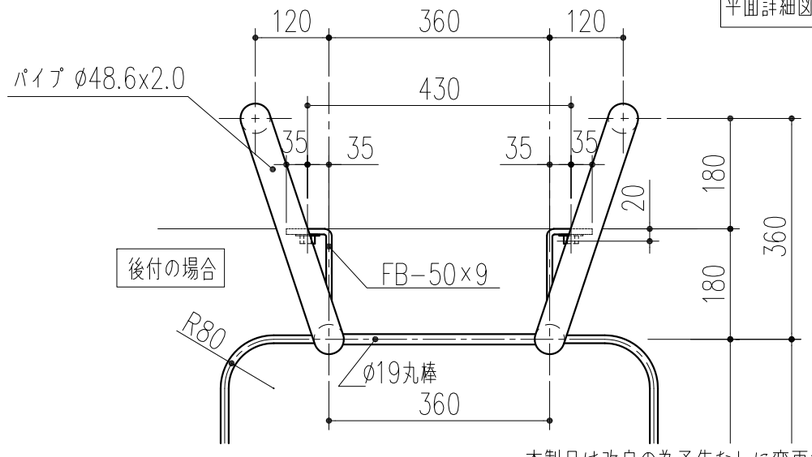

本製品は改良の為予告なしに変更する事があります。

番号	名称	員数	材質規格	仕上	備考
			SUS304	#400研磨	

NO.	年月日	訂正事項
3		
2		
1	H26. 2. 6	寸法訂正

角法		日付	H17. 2.10	部長	製図	検図	承認	縮尺
品番	241−712	図番						1/20
品名	ステンレス塔屋安全ガードタイプ 3型			杉田エース株式会社				