
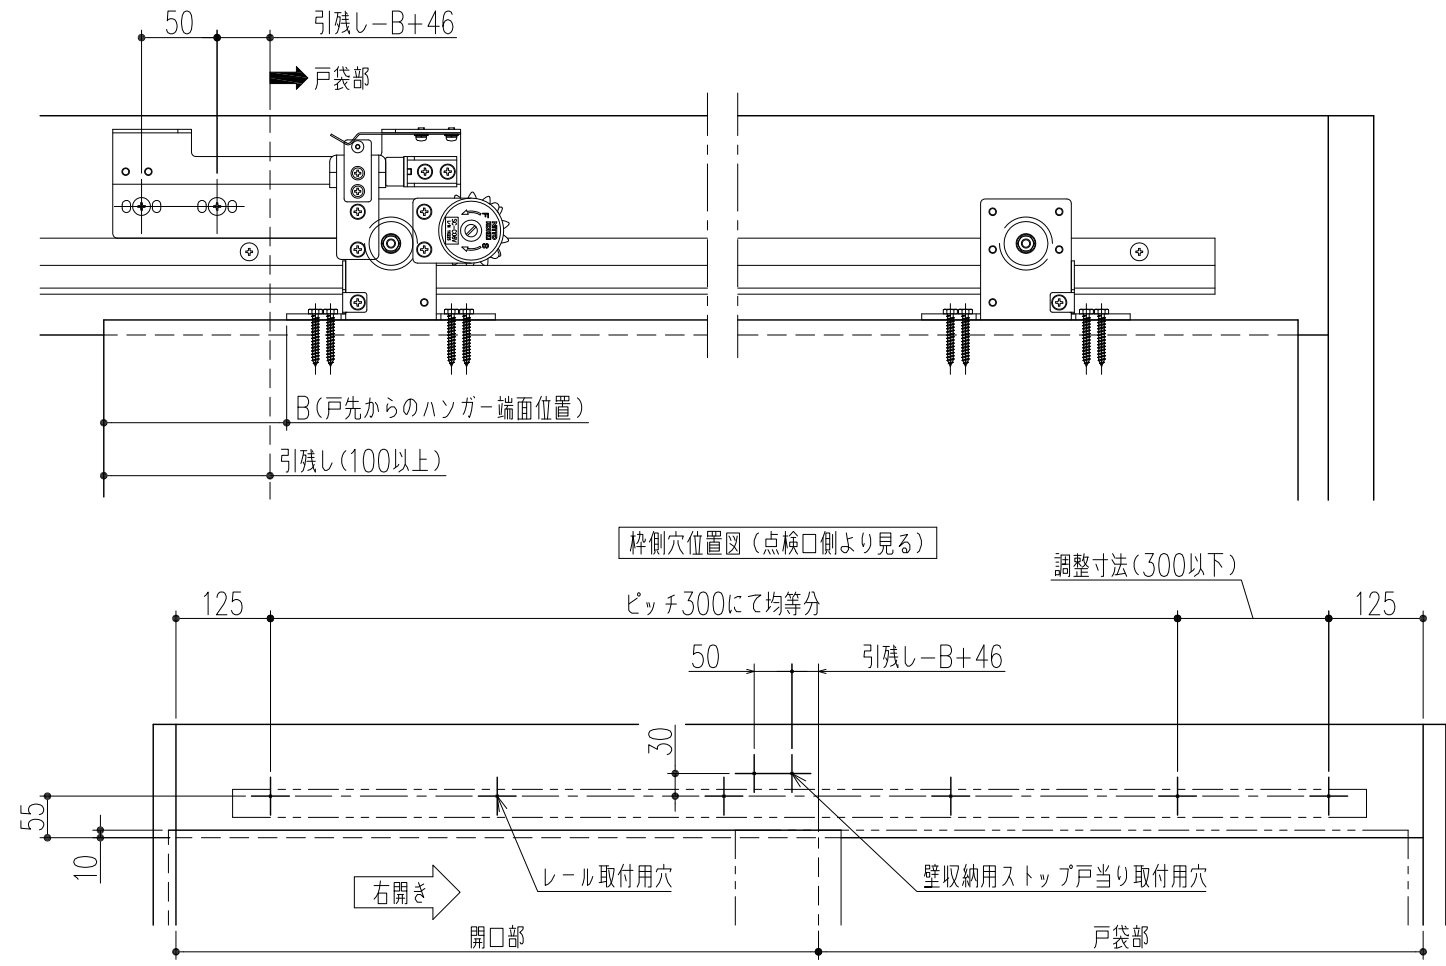
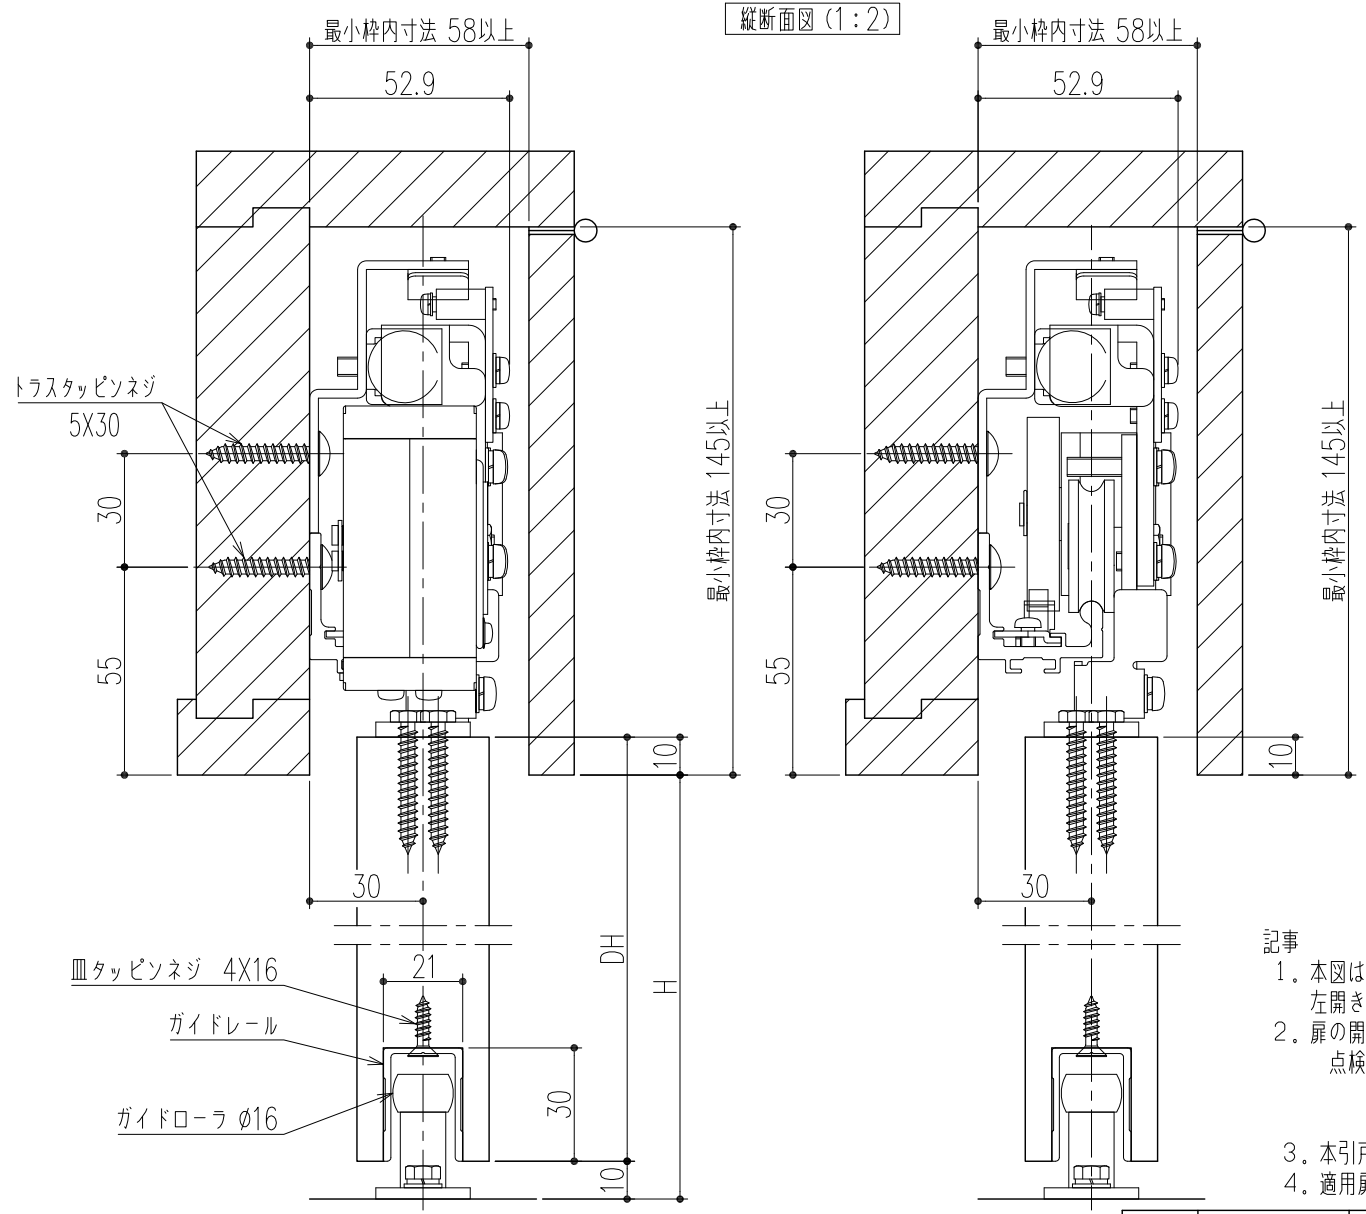


サッシ内幅 W
レール長 L=W-150

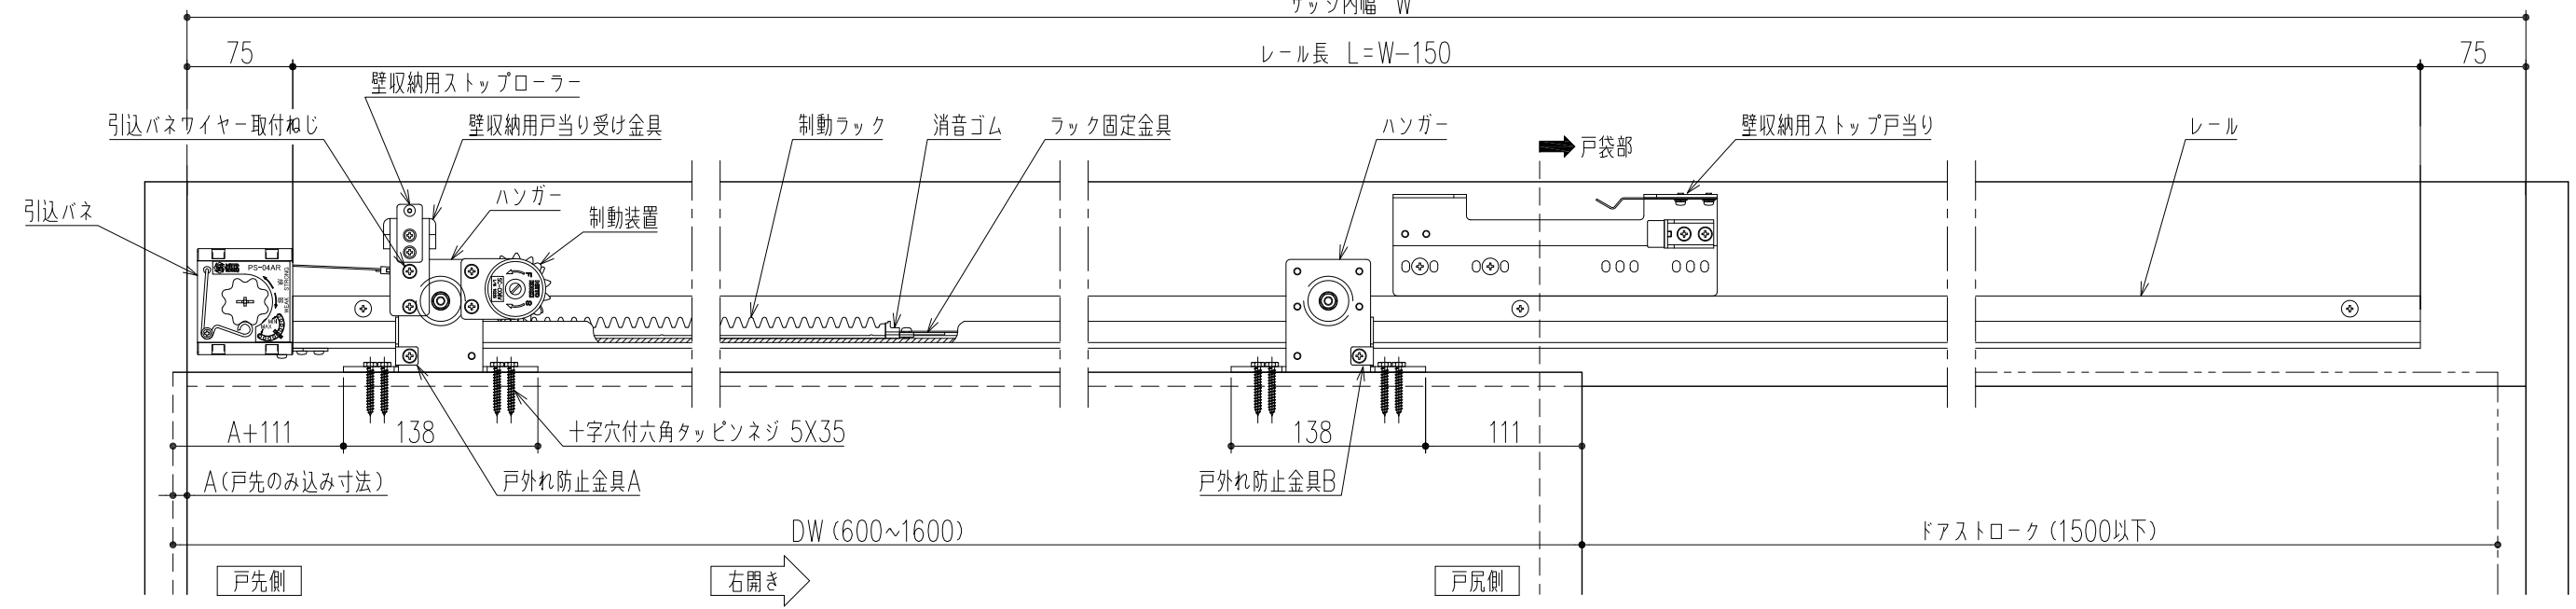

- 記事
1. 本図は右開きを示します。
左開きは本図に対し、左右対称となります。
 2. 扉の開き勝手は下記となります
点検口側より見て
右側へ開く 右開き
左側へ開く 左開き
 3. 本引戸クローザは左右勝手兼用です。
 4. 適用扉質量は60kg以下となります。

本製品は改良の為 予告なしに変更する事があります。

3									
2									
1	H29.07.27	メーカーデータへ差し替え(佐倉)							
NO.	年月日	訂正事項							
番号	名称		員数	材質規格	仕上		備考		
角法		日付	H25.4.4	確認	製図	検図	承認	縮尺	
品番	157-656		図番	船橋	斉藤	大西	田嶋	1/5	
品名	E-スクローザ 水平式/壁収納タイプ 納まり図			杉岡エース株式会社					
	AN-CWKS60V-31 ガイドレール付								