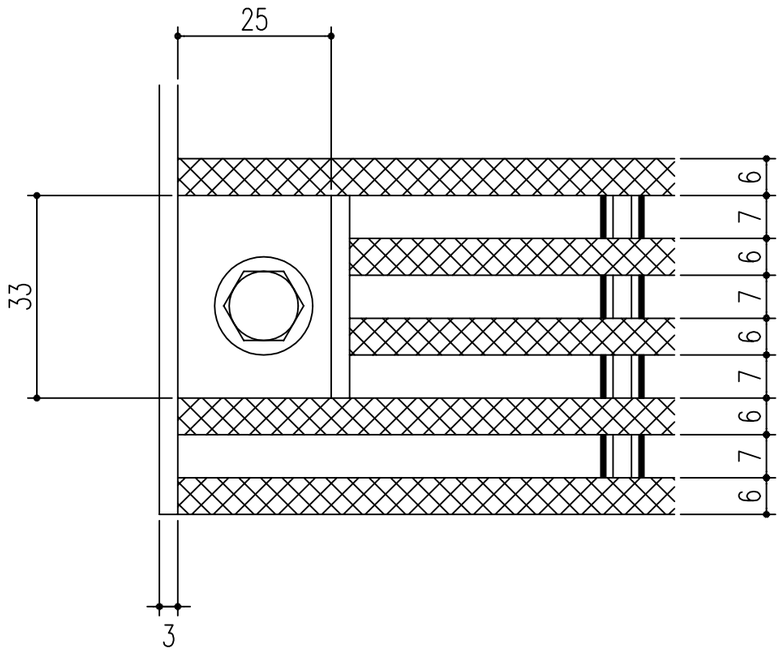

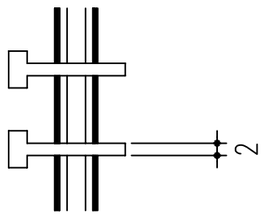

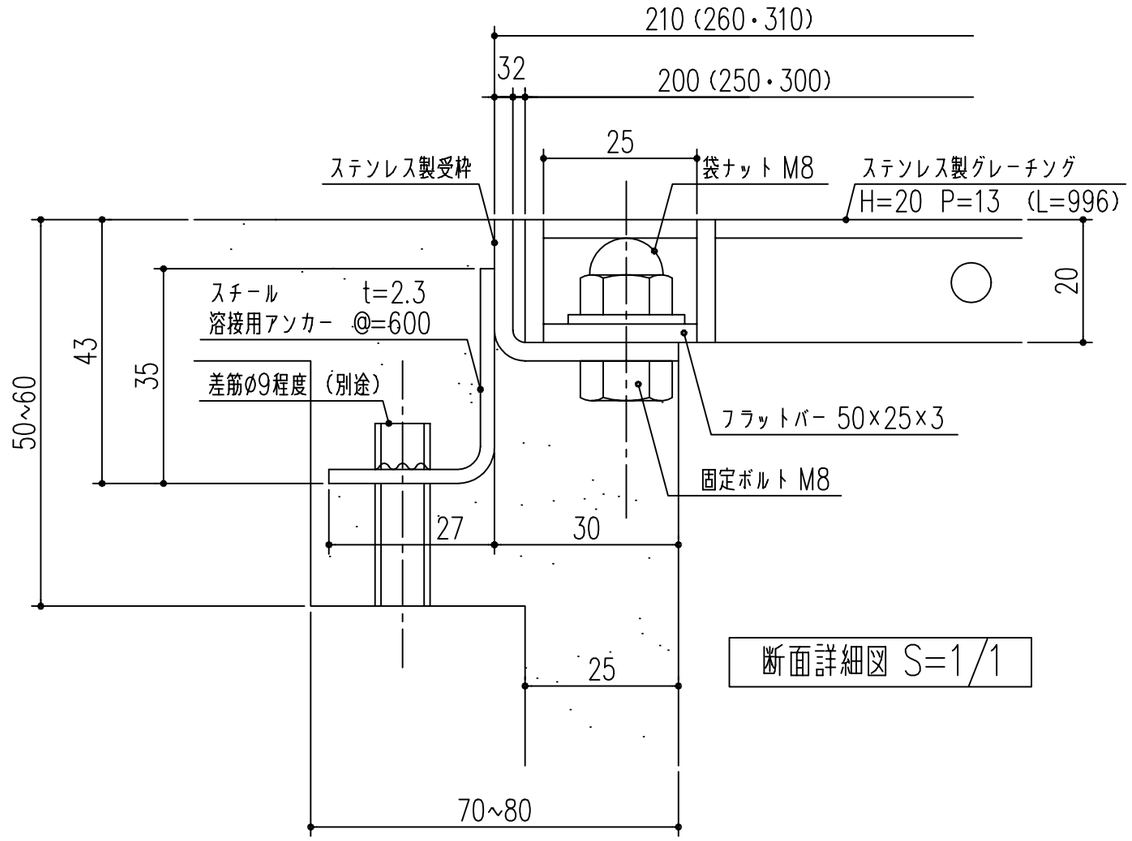

断面詳細図 S=1/1

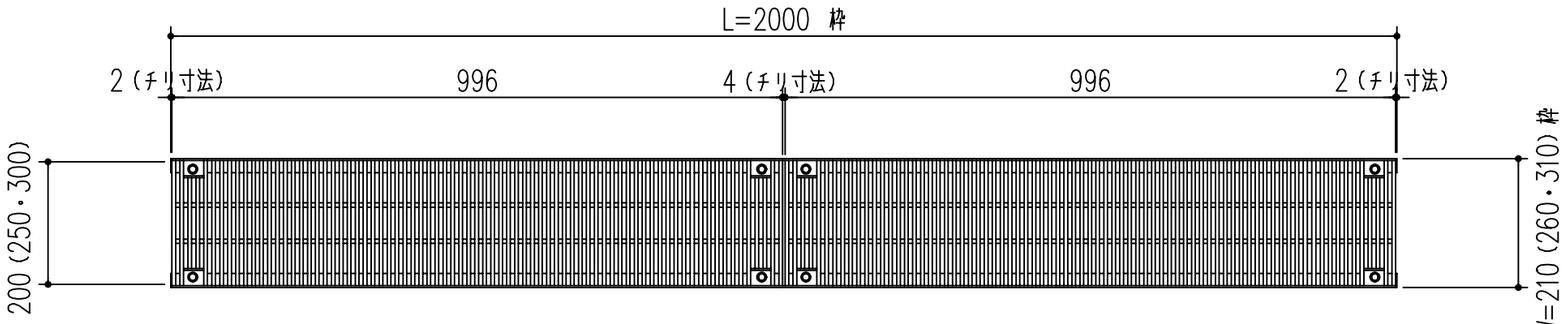

S=1/10

( ) 内寸法は、W=250・300タイプを示す。
セット枠は2方向のみとする。

番号	名称	員数	材質規格	仕上	備考
			SUS304	酸洗	

NO.	年月日	訂正事項
3		
2		
1		

角法		日付	H15. 1.15	部長	製図	検図	承認	縮尺
品番	618-018	図番						1/10
品名	エレベーター出入口グレーチング 200 (250・300)			杉田エース株式会社				

本製品は改良の為予告なしに変更する事があります。