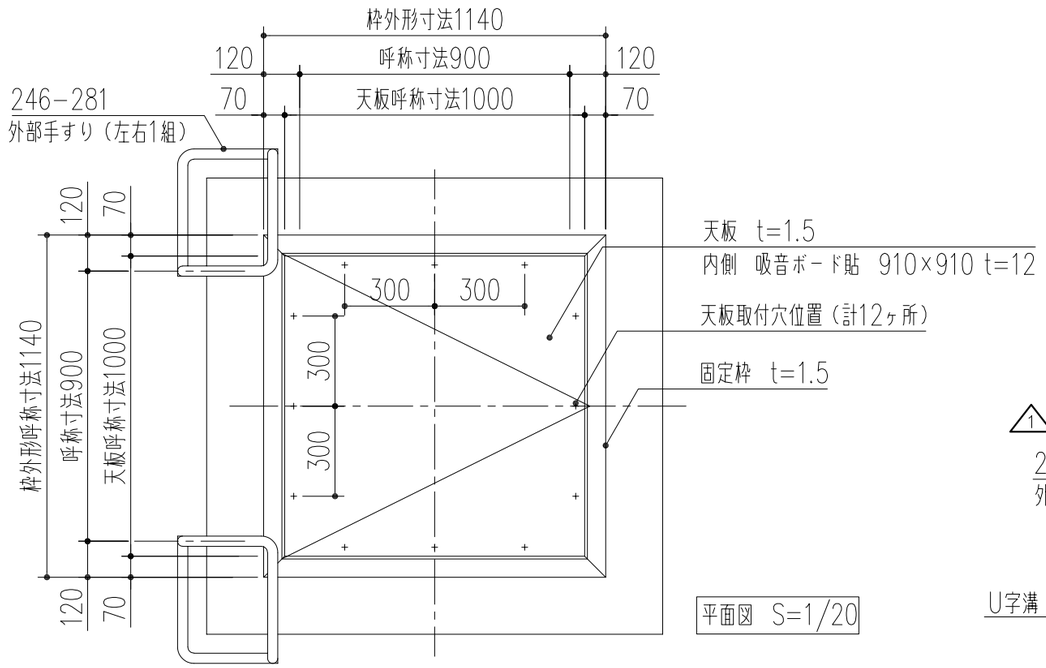

平面図　S=1/20

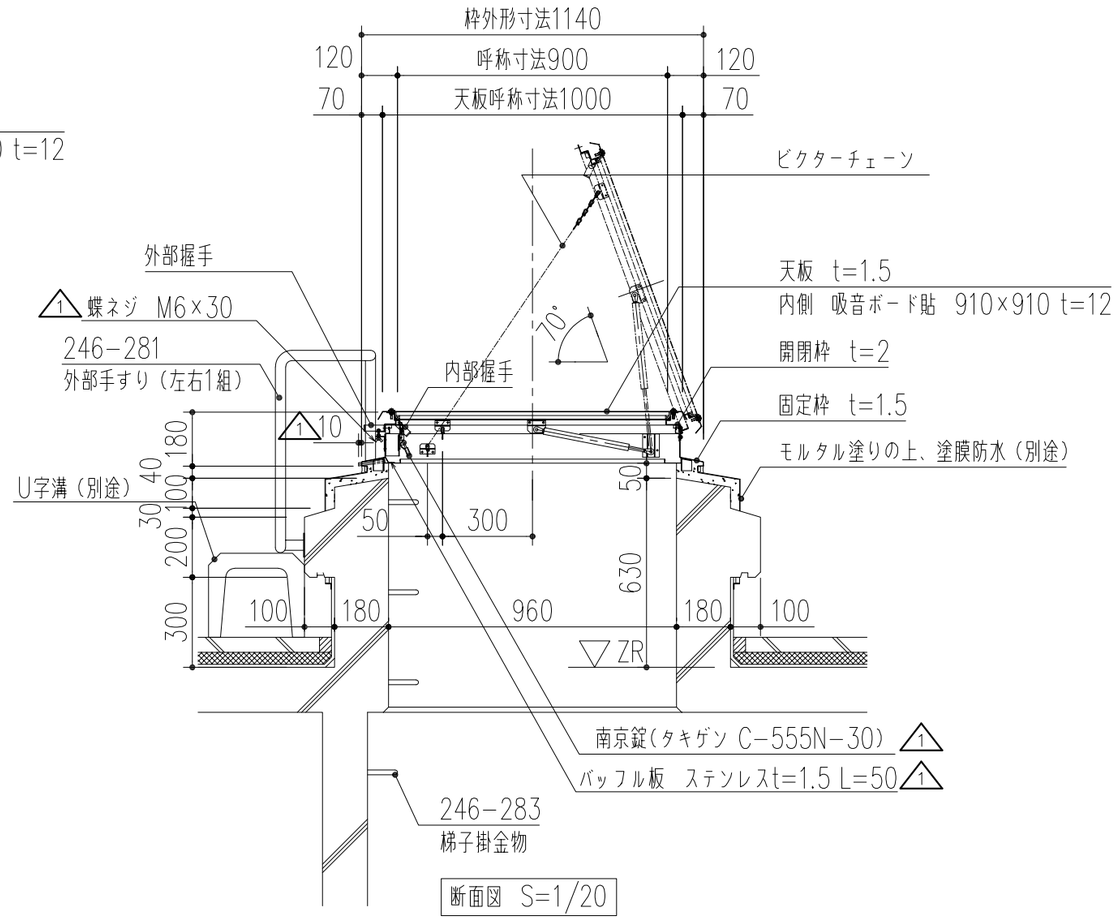

断面図　S=1/20

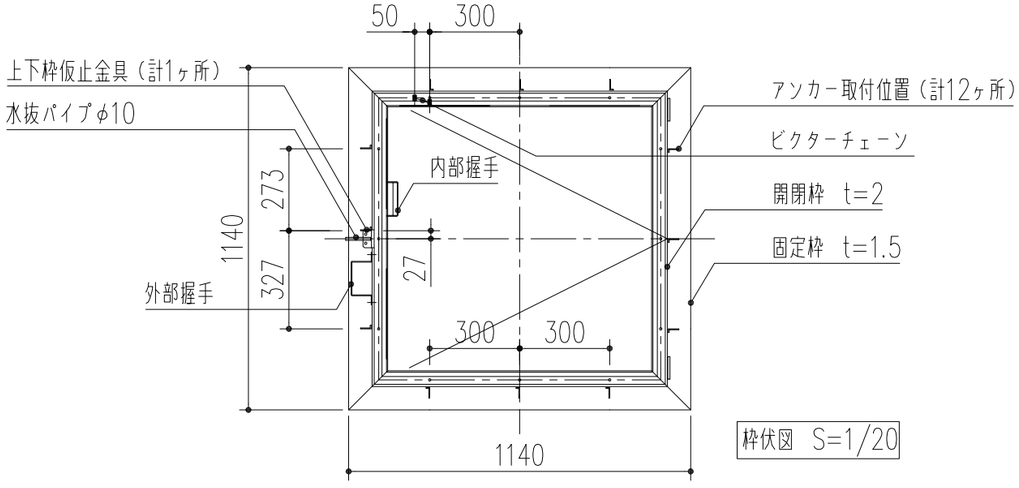

枠伏図　S=1/20

本製品は改良の為予告なしに変更する事があります。

番号	名称	員数	材質規格	仕上	備考
			SUS304	ヘアーライン	

NO.	年月日	訂正事項
3		
2		
1	H30.01.18	一部訂正・バッフル板追加（佐倉）

角法		日付	H17. 1.21	確認	製図	検図	承認	縮尺
品番	246−280	図番						1/20
品名	SUS大型屋根マンホール　AE−333 900×900			杉田エース株式会社				