




外観図

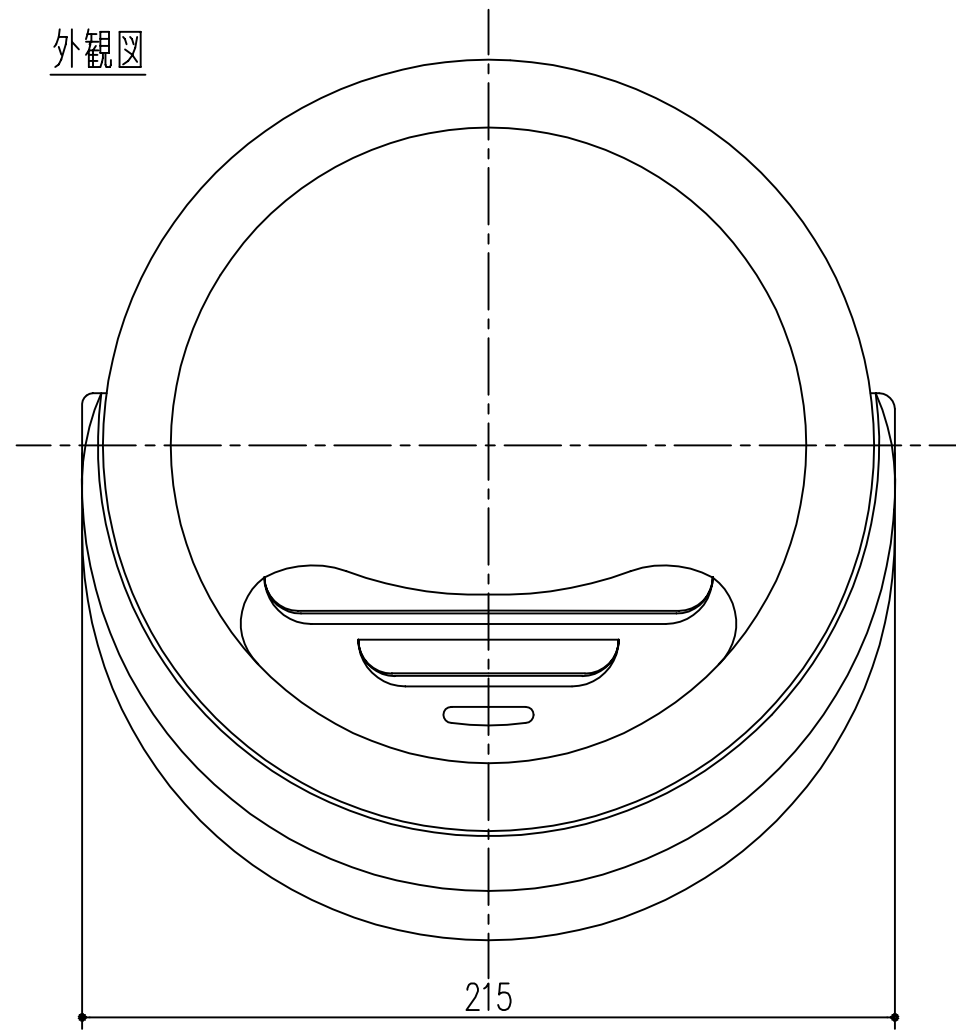

縦断面図

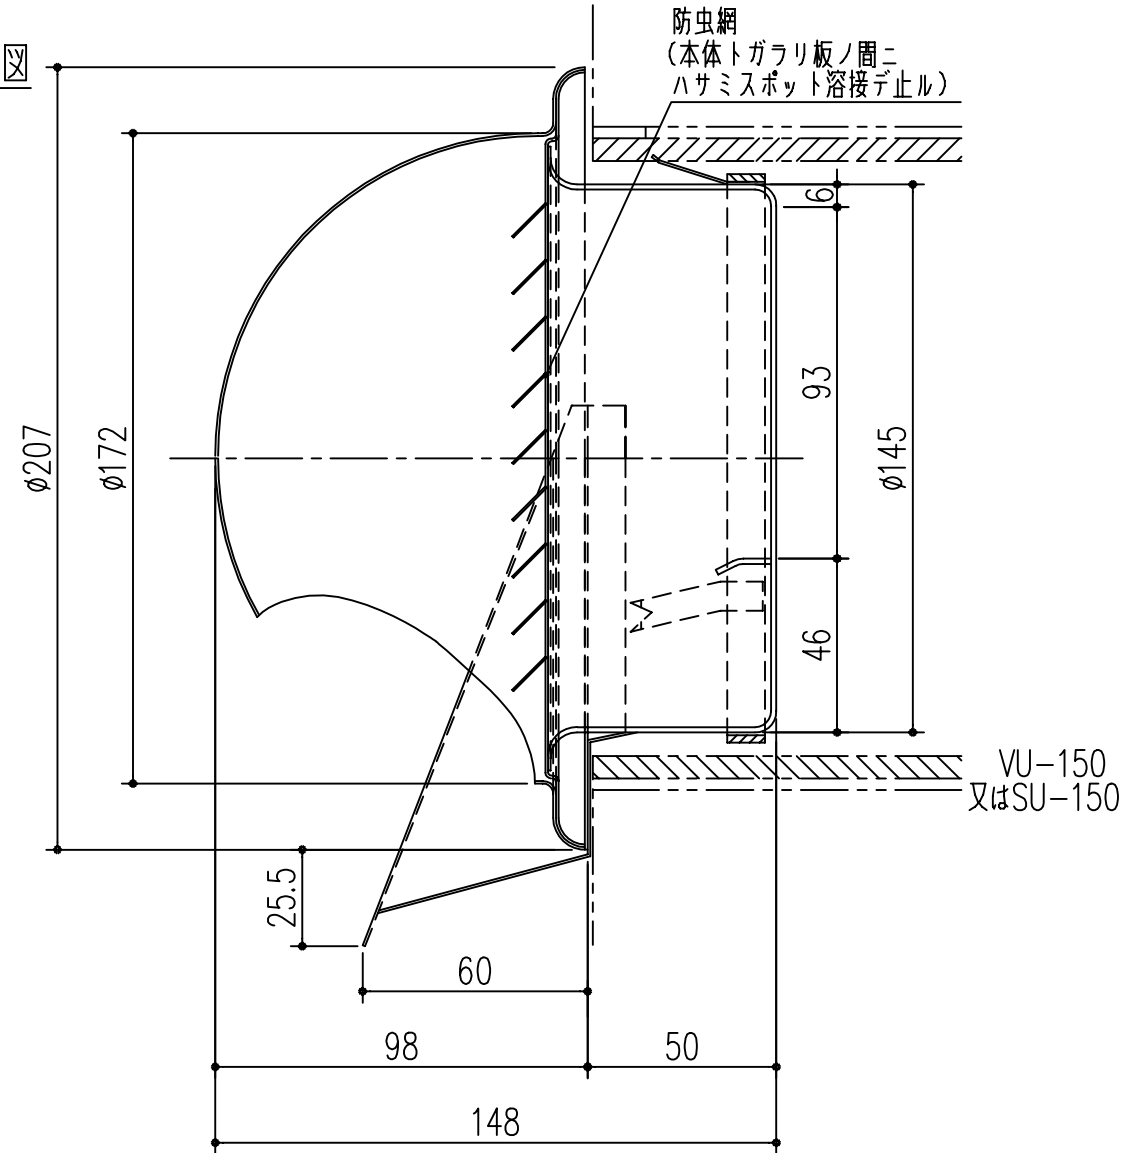

裏面図

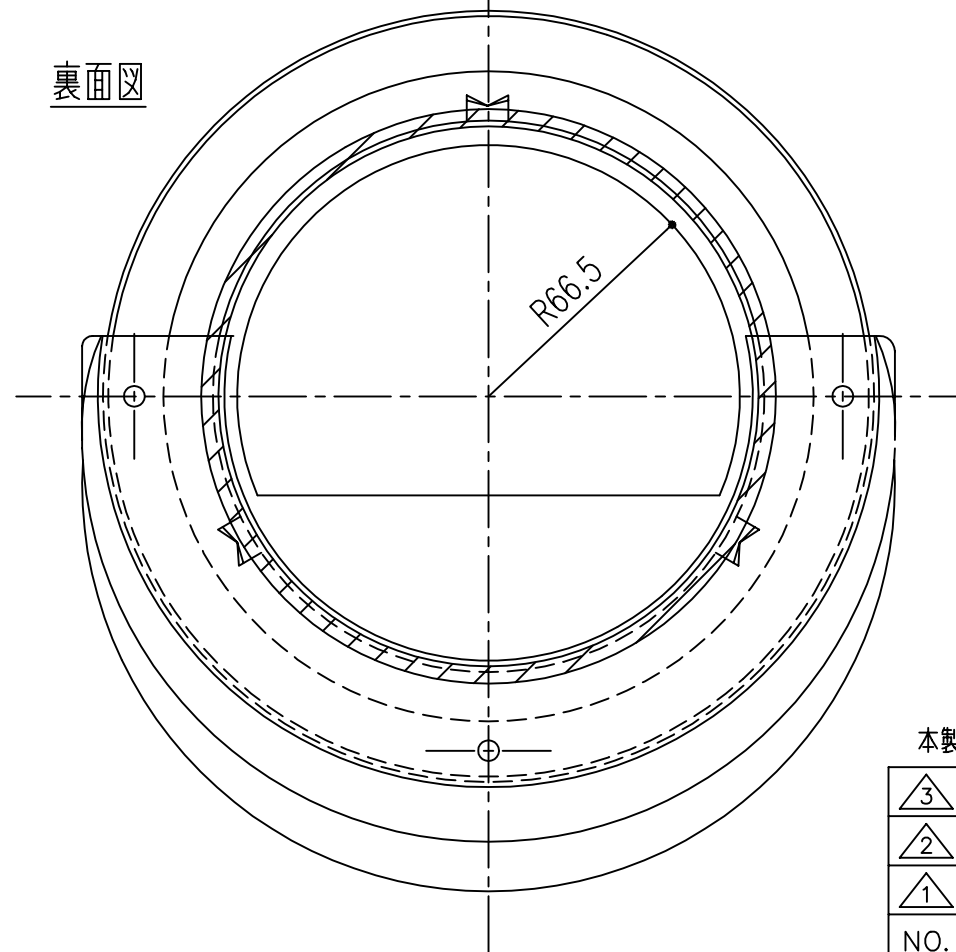

\*HLタイプ…ヘアライン仕上  
SBタイプ…ブラック色  
アクリル焼付塗装

本製品は改良の為予告なしに変更する事があります。

8	水密パッキン	1	発砲プチル		10×10×495
7	水密パッキン	1	発砲ウレタン		2×10×480
6	防虫網	1	SUS304		16メッシュ#35 (線径0.2)生地
5	抜止金具	3	SUS304	CSP 1/2H	板厚 0.3
4	水切り板	1	SUS304	2B	板厚 0.5
3	フード	1	SUS304	2B	板厚 0.5
2	ガラリ板	1	SUS304	BA	板厚 0.5
1	本体	1	SUS304	2B	板厚 0.5
-	フード付ガラリ		SUS304		板厚 0.5

番号	名称	員数	材質規格	仕上	備考
3					
2					
1					
NO.	年月日	訂正事項	品名	ミズダスS150 HL・SB	

H15. 1.15

部長 製図 検図 承認 縮尺

1/2

杉岡エース株式会社