A3

外観図

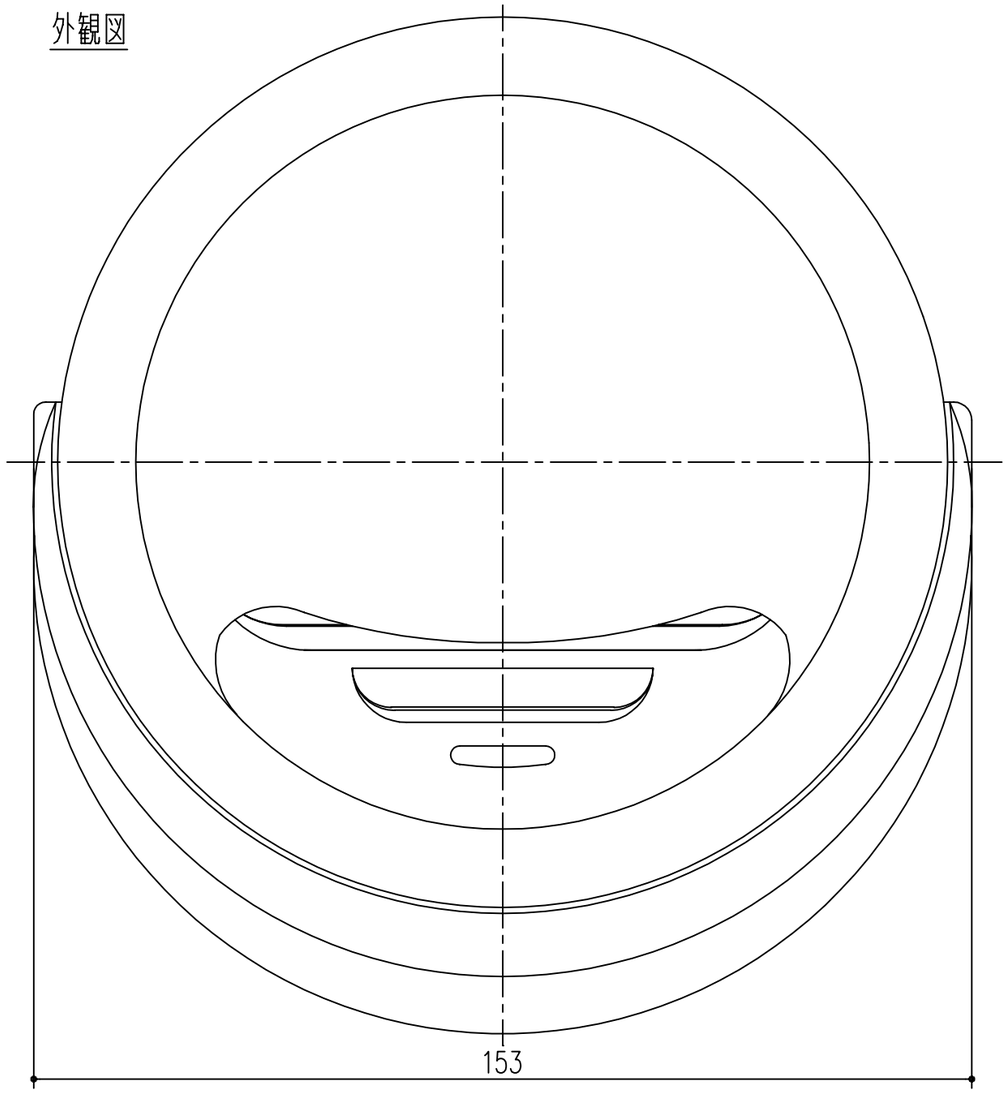

縦断面図

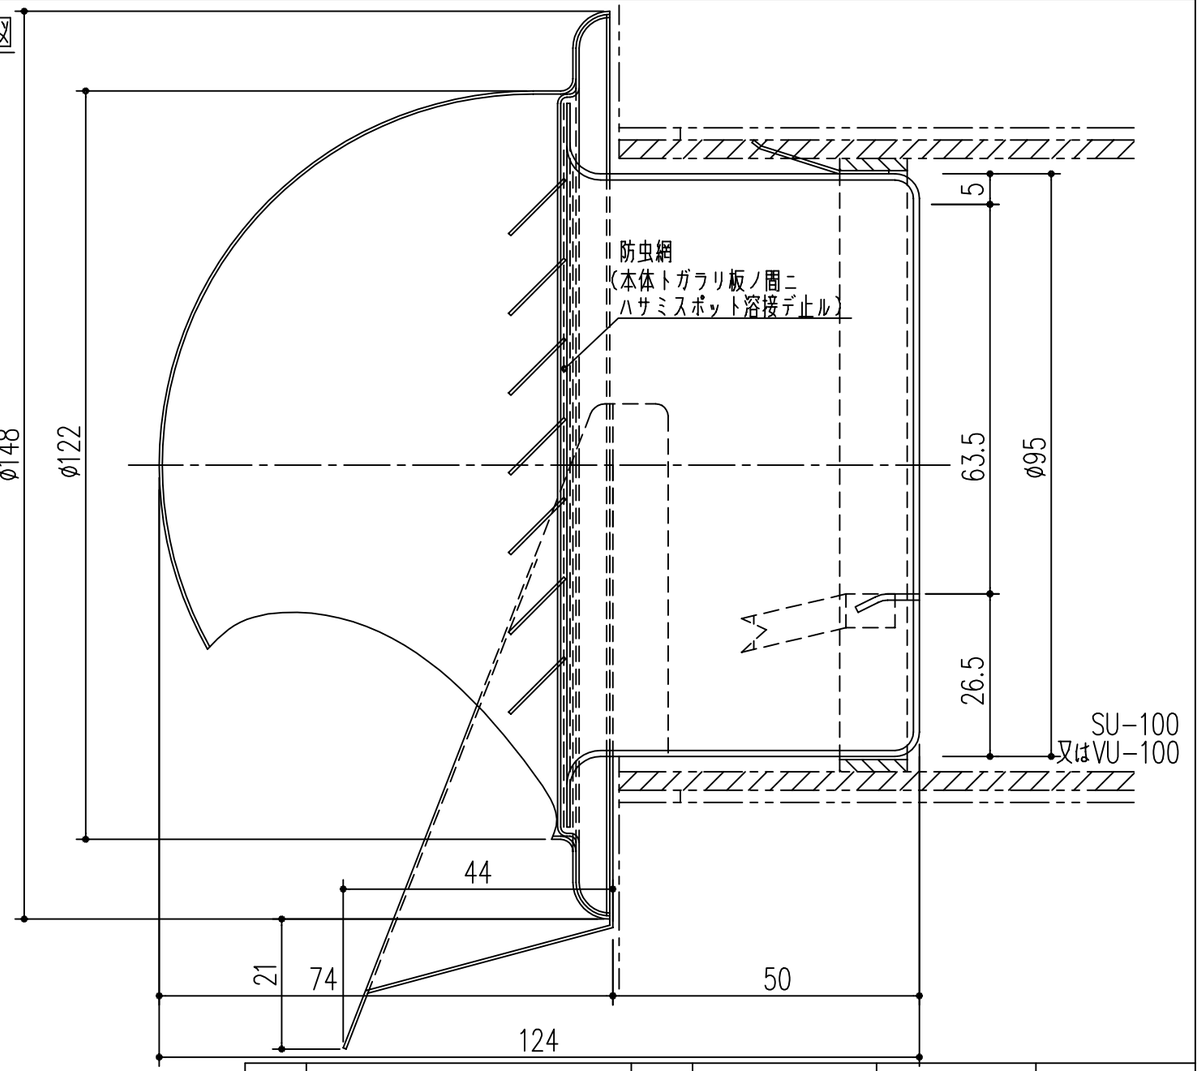

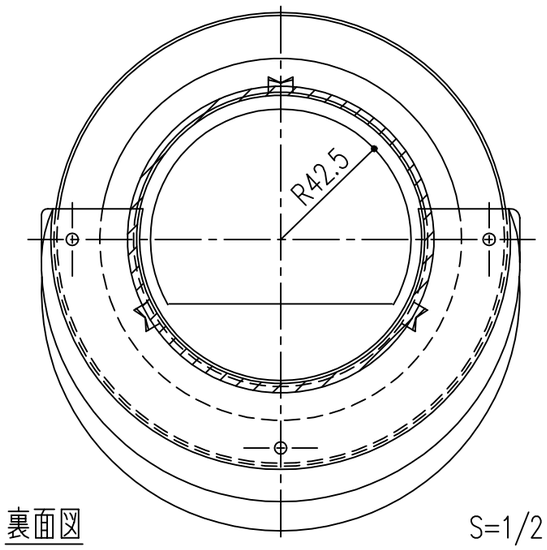

裏面図　S=1/2

※HLタイプ…ヘアーライン仕上
SBタイプ…ブラック色
アクリル焼付塗装

番号	名称	員数	材質規格	仕上	備考
付属	抜止金具	1	発砲プチル		10×10×332
7	水密パッキン	1	発砲ウレタン		2×10×320
6	防虫網	1	SUS304		16メッシュ#35 (線径0.2) 生地
5	抜止金具	3	SUS304	CSP 1/2H	板厚 0.3
4	水切り板	1	SUS304	2B	板厚 0.5
3	フード	1	SUS304	2B	板厚 0.5
2	ガラリ板	1	SUS304	BA	板厚 0.5
1	本体	1	SUS304	2B	板厚 0.5
—	フード付ガラリ		SUS304		板厚 0.5

本製品は改良の為予告なしに変更する事があります。

NO.	年月日	訂正事項
3		
2		
1		

角法		日付	H15. 1.15	部長	製図	検図	承認	縮尺
品番	314-900 (HL) 314-902 (SB)	図番						1/1
品名	ミズダスS100　HL·SB			杉田エース株式会社				